


ΔΗΜΟΣ ΚΟΡΔΑΛΙΟΥ ΕΤΟΣΜΟΥ
Δ/ΝΣΗ ΜΕΛΕΤΩΝ & ΕΡΓΩΝ
ΤΜΗΜΑ ΜΕΛΕΤΩΝ
& ΕΠΙΒΛΕΨΕΩΝ ΤΕΧΝΙΚΩΝ ΕΡΓΩΝ

ΜΕΛΕΤΗ: "ΧΩΡΟΣ ΣΤΑΘΜΕΥΣΗΣ ΣΤΗΝ ΓΩΝΙΑ ΤΩΝ ΟΔΩΝ Γ. ΠΑΠΑΝΔΡΕΟΥ
& ΖΩΗΣ ΚΑΡΕΛΗ Ο.Τ. 242 ΣΤΗ Δ.Ε. ΕΛΕΓΓΕΡΙΟΥ - ΚΟΡΔΑΛΙΟΥ"
ΑΡ.ΜΕΛΕΤΗΣ:16/2013
ΠΡΟΫΠΟΛΟΓΙΣΜΟΣ: 50.000,00€

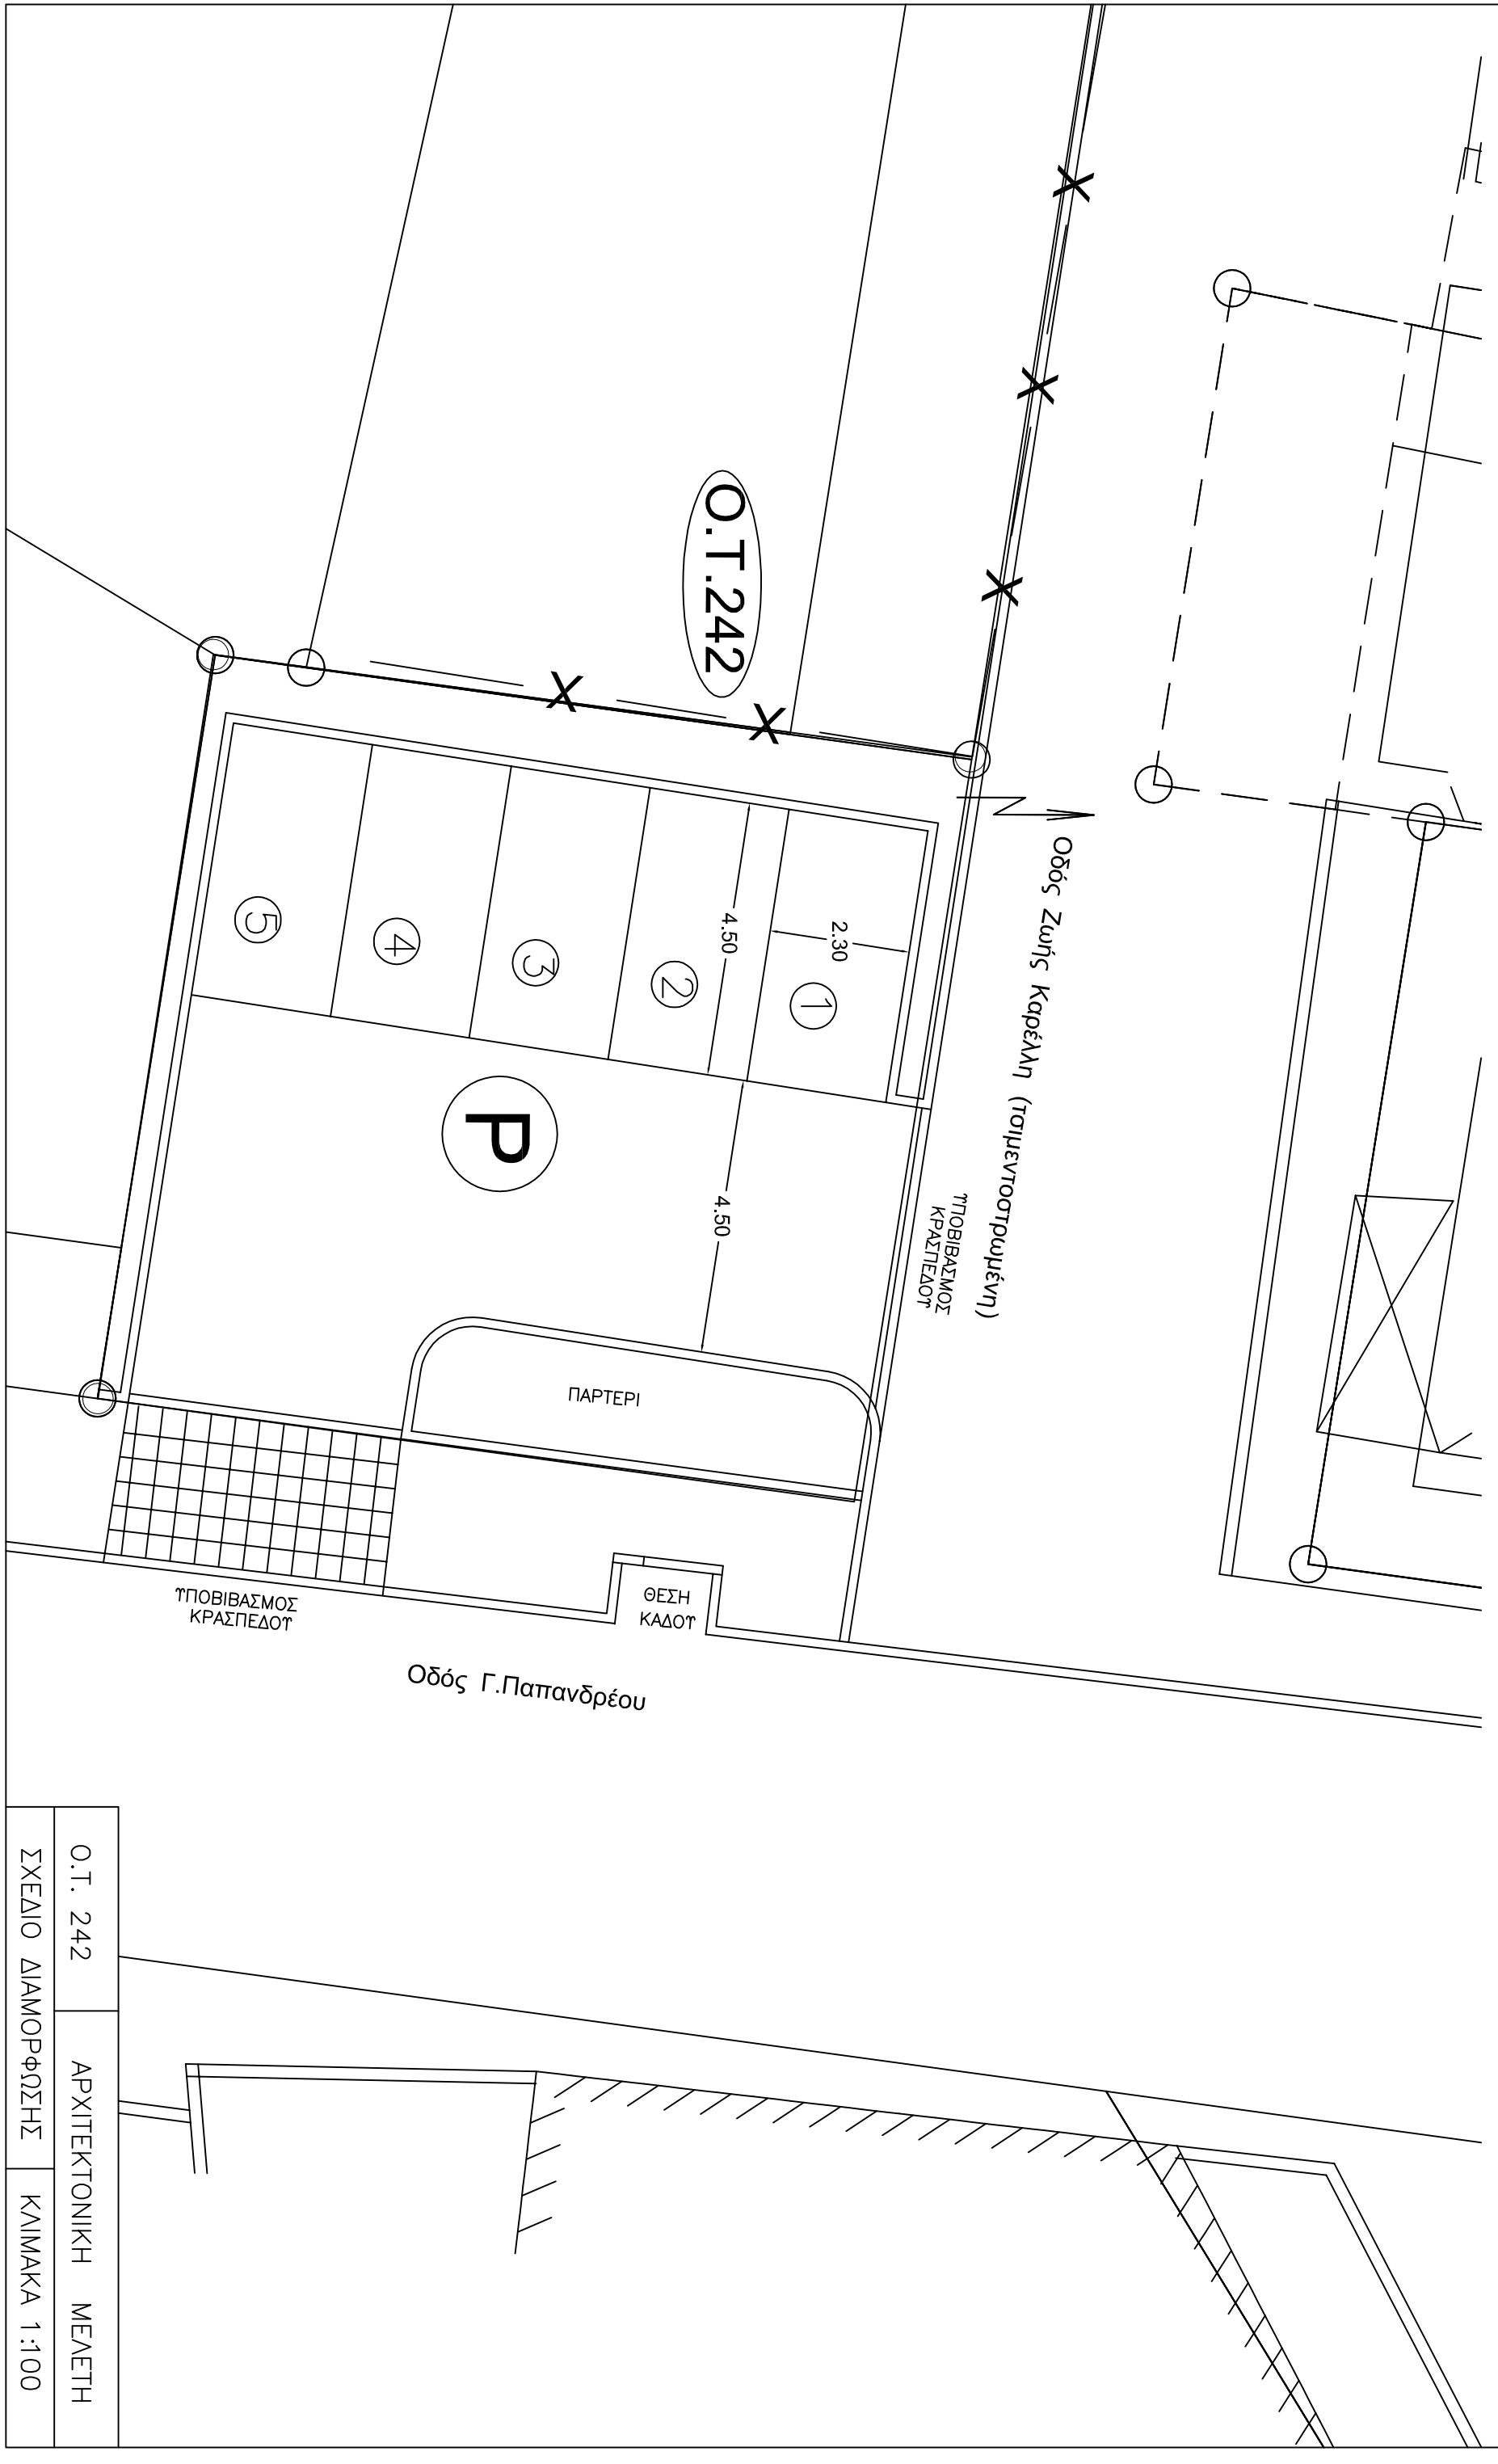

Ο.Τ. 242	ΑΡΧΙΤΕΚΤΟΝΙΚΗ ΜΕΛΕΤΗ
ΣΧΕΔΙΟ ΔΙΑΜΟΡΦΩΣΗΣ	ΚΛΙΜΑΚΑ 1:100