


ΔΗΜΟΣ ΚΟΡΔΑΛΙΟΥ ΕΤΟΣΜΟΥ
Δ/ΝΣΗ ΜΕΛΕΤΩΝ & ΕΡΓΩΝ
ΤΜΗΜΑ ΜΕΛΕΤΩΝ
& ΕΠΙΒΛΕΨΕΩΝ ΤΕΧΝΙΚΩΝ ΕΡΓΩΝ

ΜΕΛΕΤΗ: " ΧΩΡΟΣ ΣΤΑΘΜΕΥΣΗΣ ΣΤΗΝ ΓΩΝΙΑ ΤΩΝ ΟΔΩΝ Γ. ΠΑΠΑΝΔΡΕΟΥ
& ΖΩΗΣ ΚΑΡΕΛΗ Ο.Τ. 242 ΣΤΗ Δ.Ε. ΕΛΕΓΓΕΡΙΟΥ - ΚΟΡΔΑΛΙΟΥ"
ΑΡ.ΜΕΛΕΤΗΣ:16/2013
ΠΡΟΫΠΟΛΟΓΙΣΜΟΣ: 50.000,00€

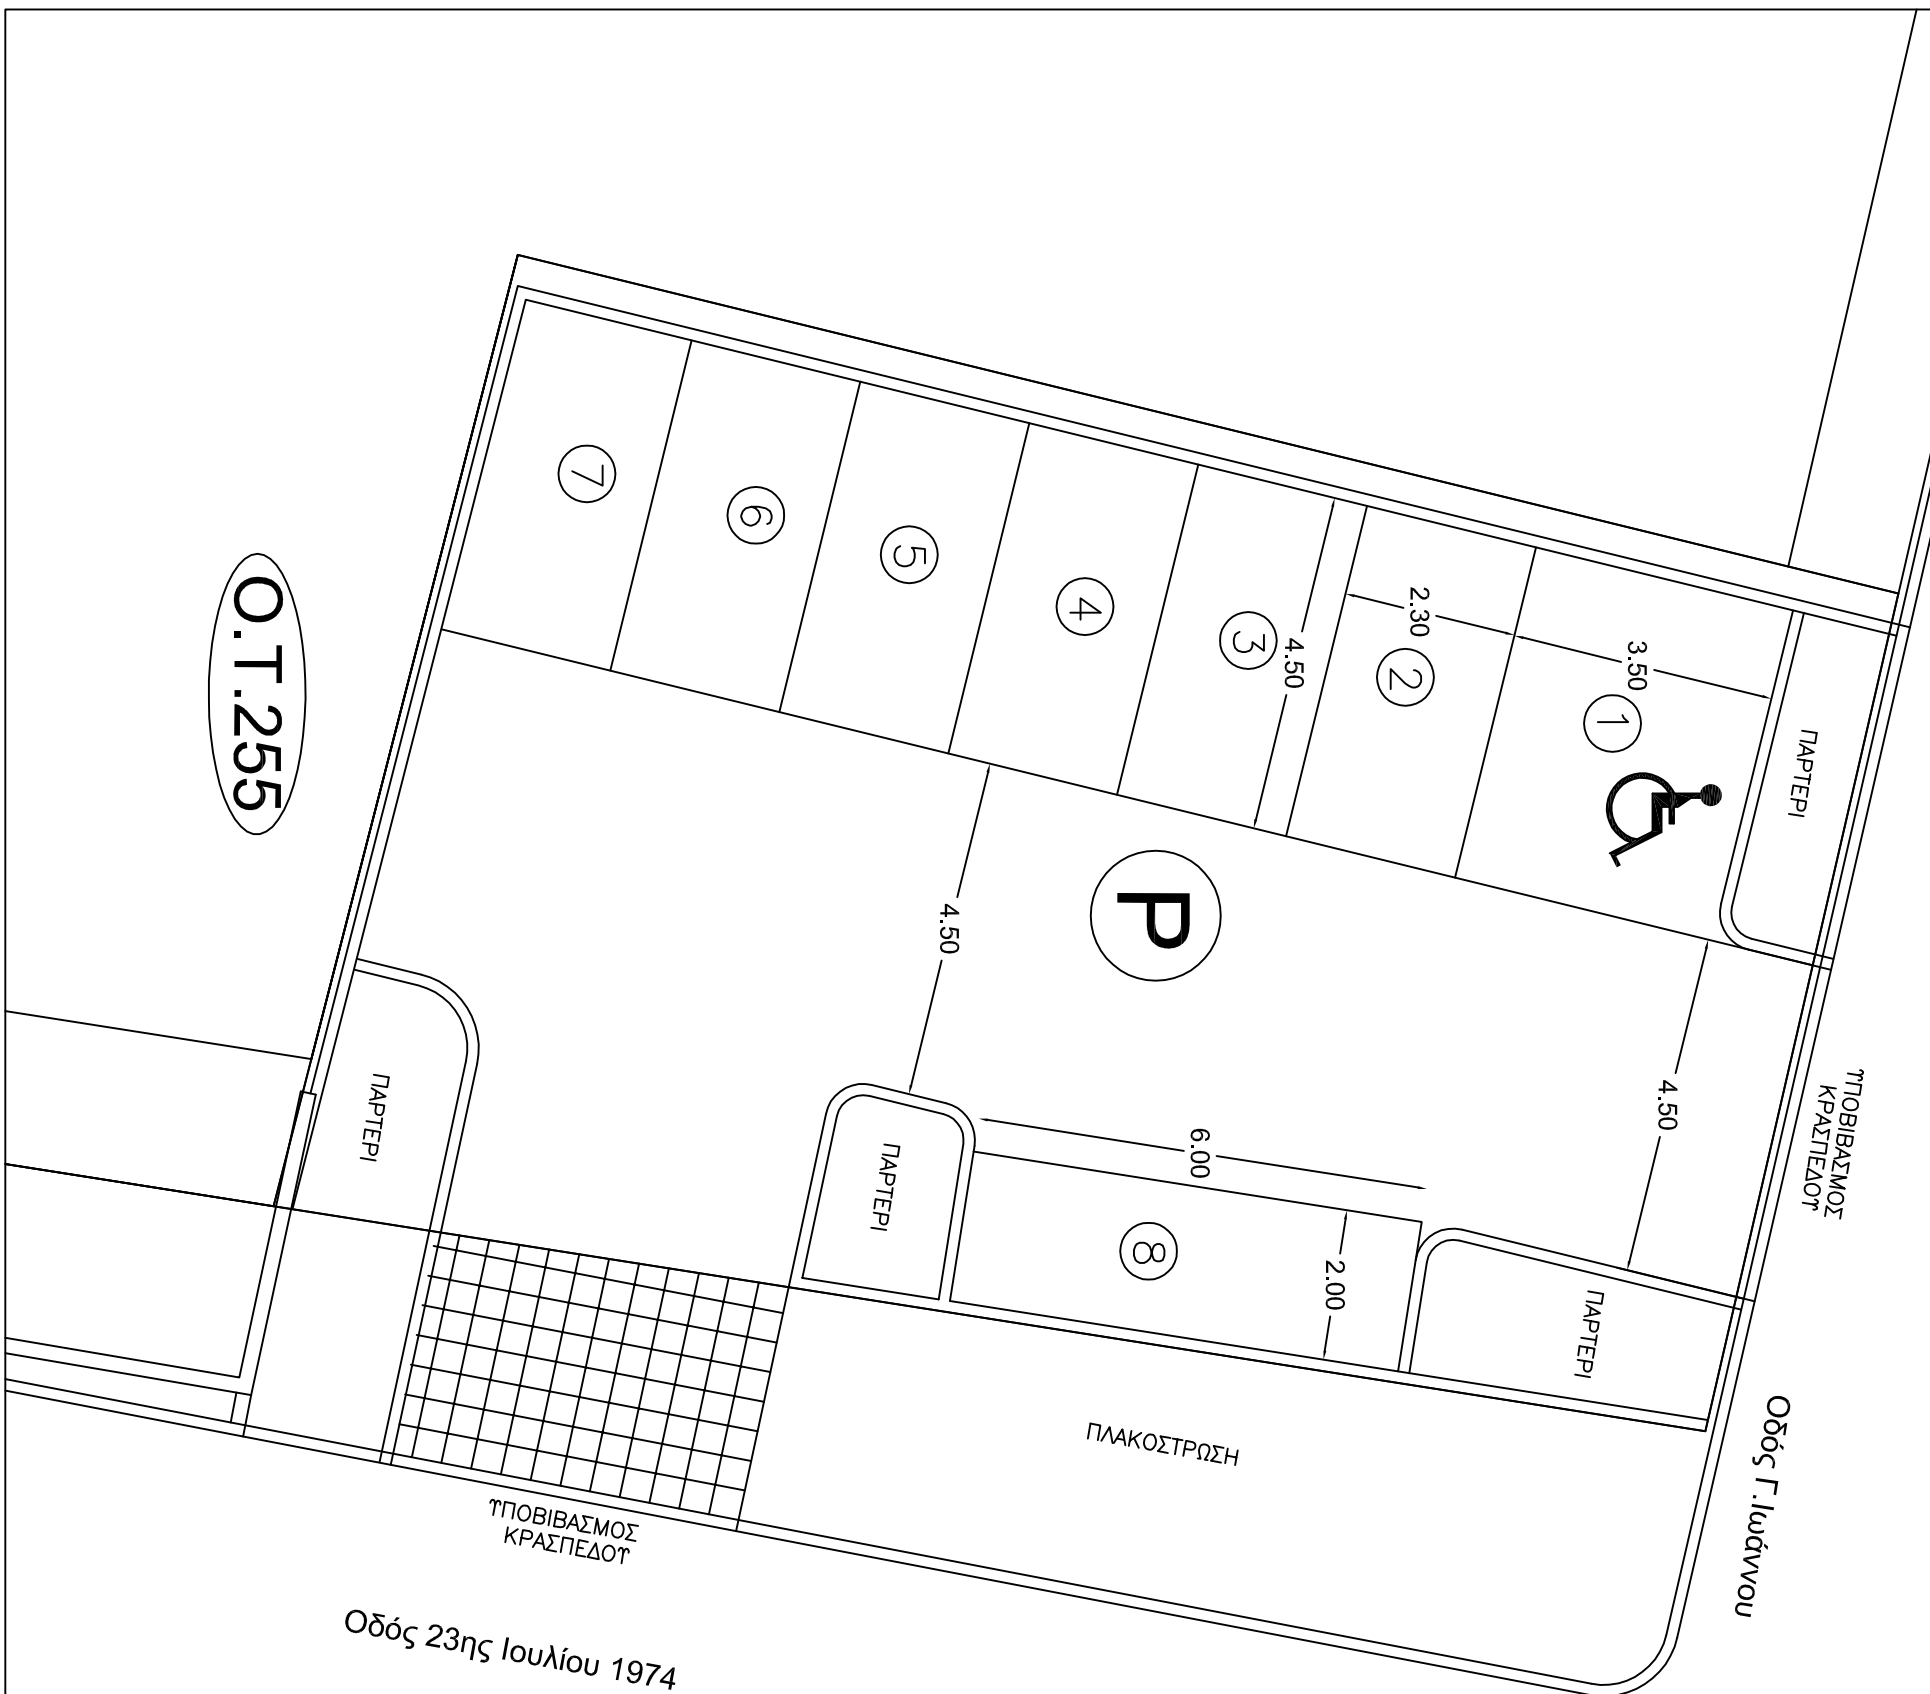

O.T.255

O.T.254

Οδός 23ης Ιουλίου 1974

Ο.Τ. 255	ΑΡΧΙΤΕΚΤΟΝΙΚΗ ΜΕΛΕΤΗ
ΣΧΕΔΙΟ ΔΙΑΜΟΡΦΩΣΗΣ	ΚΛΙΜΑΚΑ 1:100