
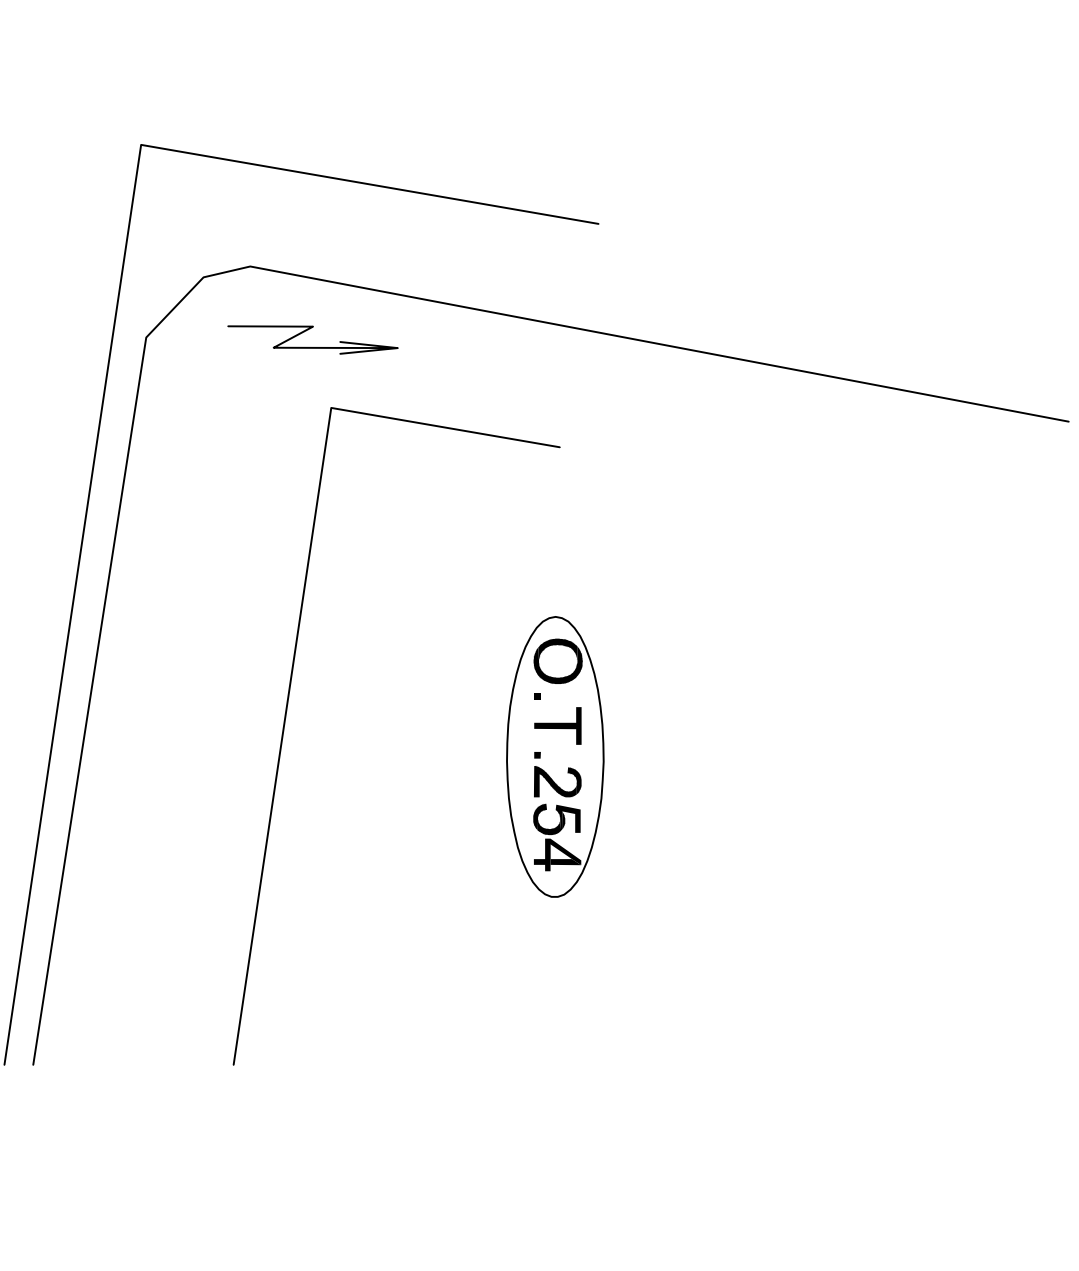


ΔΗΜΟΣ ΚΟΡΔΑΛΙΟΥ ΕΤΟΣΜΟΣ
Δ/ΝΣΗ ΜΕΛΕΤΩΝ & ΕΡΓΩΝ
ΤΜΗΜΑ ΜΕΛΕΤΩΝ
& ΕΠΙΒΛΕΨΕΩΝ ΤΕΧΝΙΚΩΝ ΕΡΓΩΝ

ΜΕΛΕΤΗ: "ΧΩΡΟΣ ΣΤΑΘΜΕΥΣΗΣ ΣΤΗΝ ΓΩΝΙΑ ΤΩΝ ΟΔΩΝ Γ. ΠΑΠΑΝΔΡΕΟΥ
& ΖΩΗΣ ΚΑΡΕΛΗ Ο.Τ. 242 ΣΤΗ Δ.Ε. ΕΛΕΓΘΕΡΙΟΥ - ΚΟΡΔΑΛΙΟΥ"
ΑΡ.ΜΕΛΕΤΗΣ:16/2013
ΠΡΟΫΠΟΛΟΓΙΣΜΟΣ: 50.000,00€

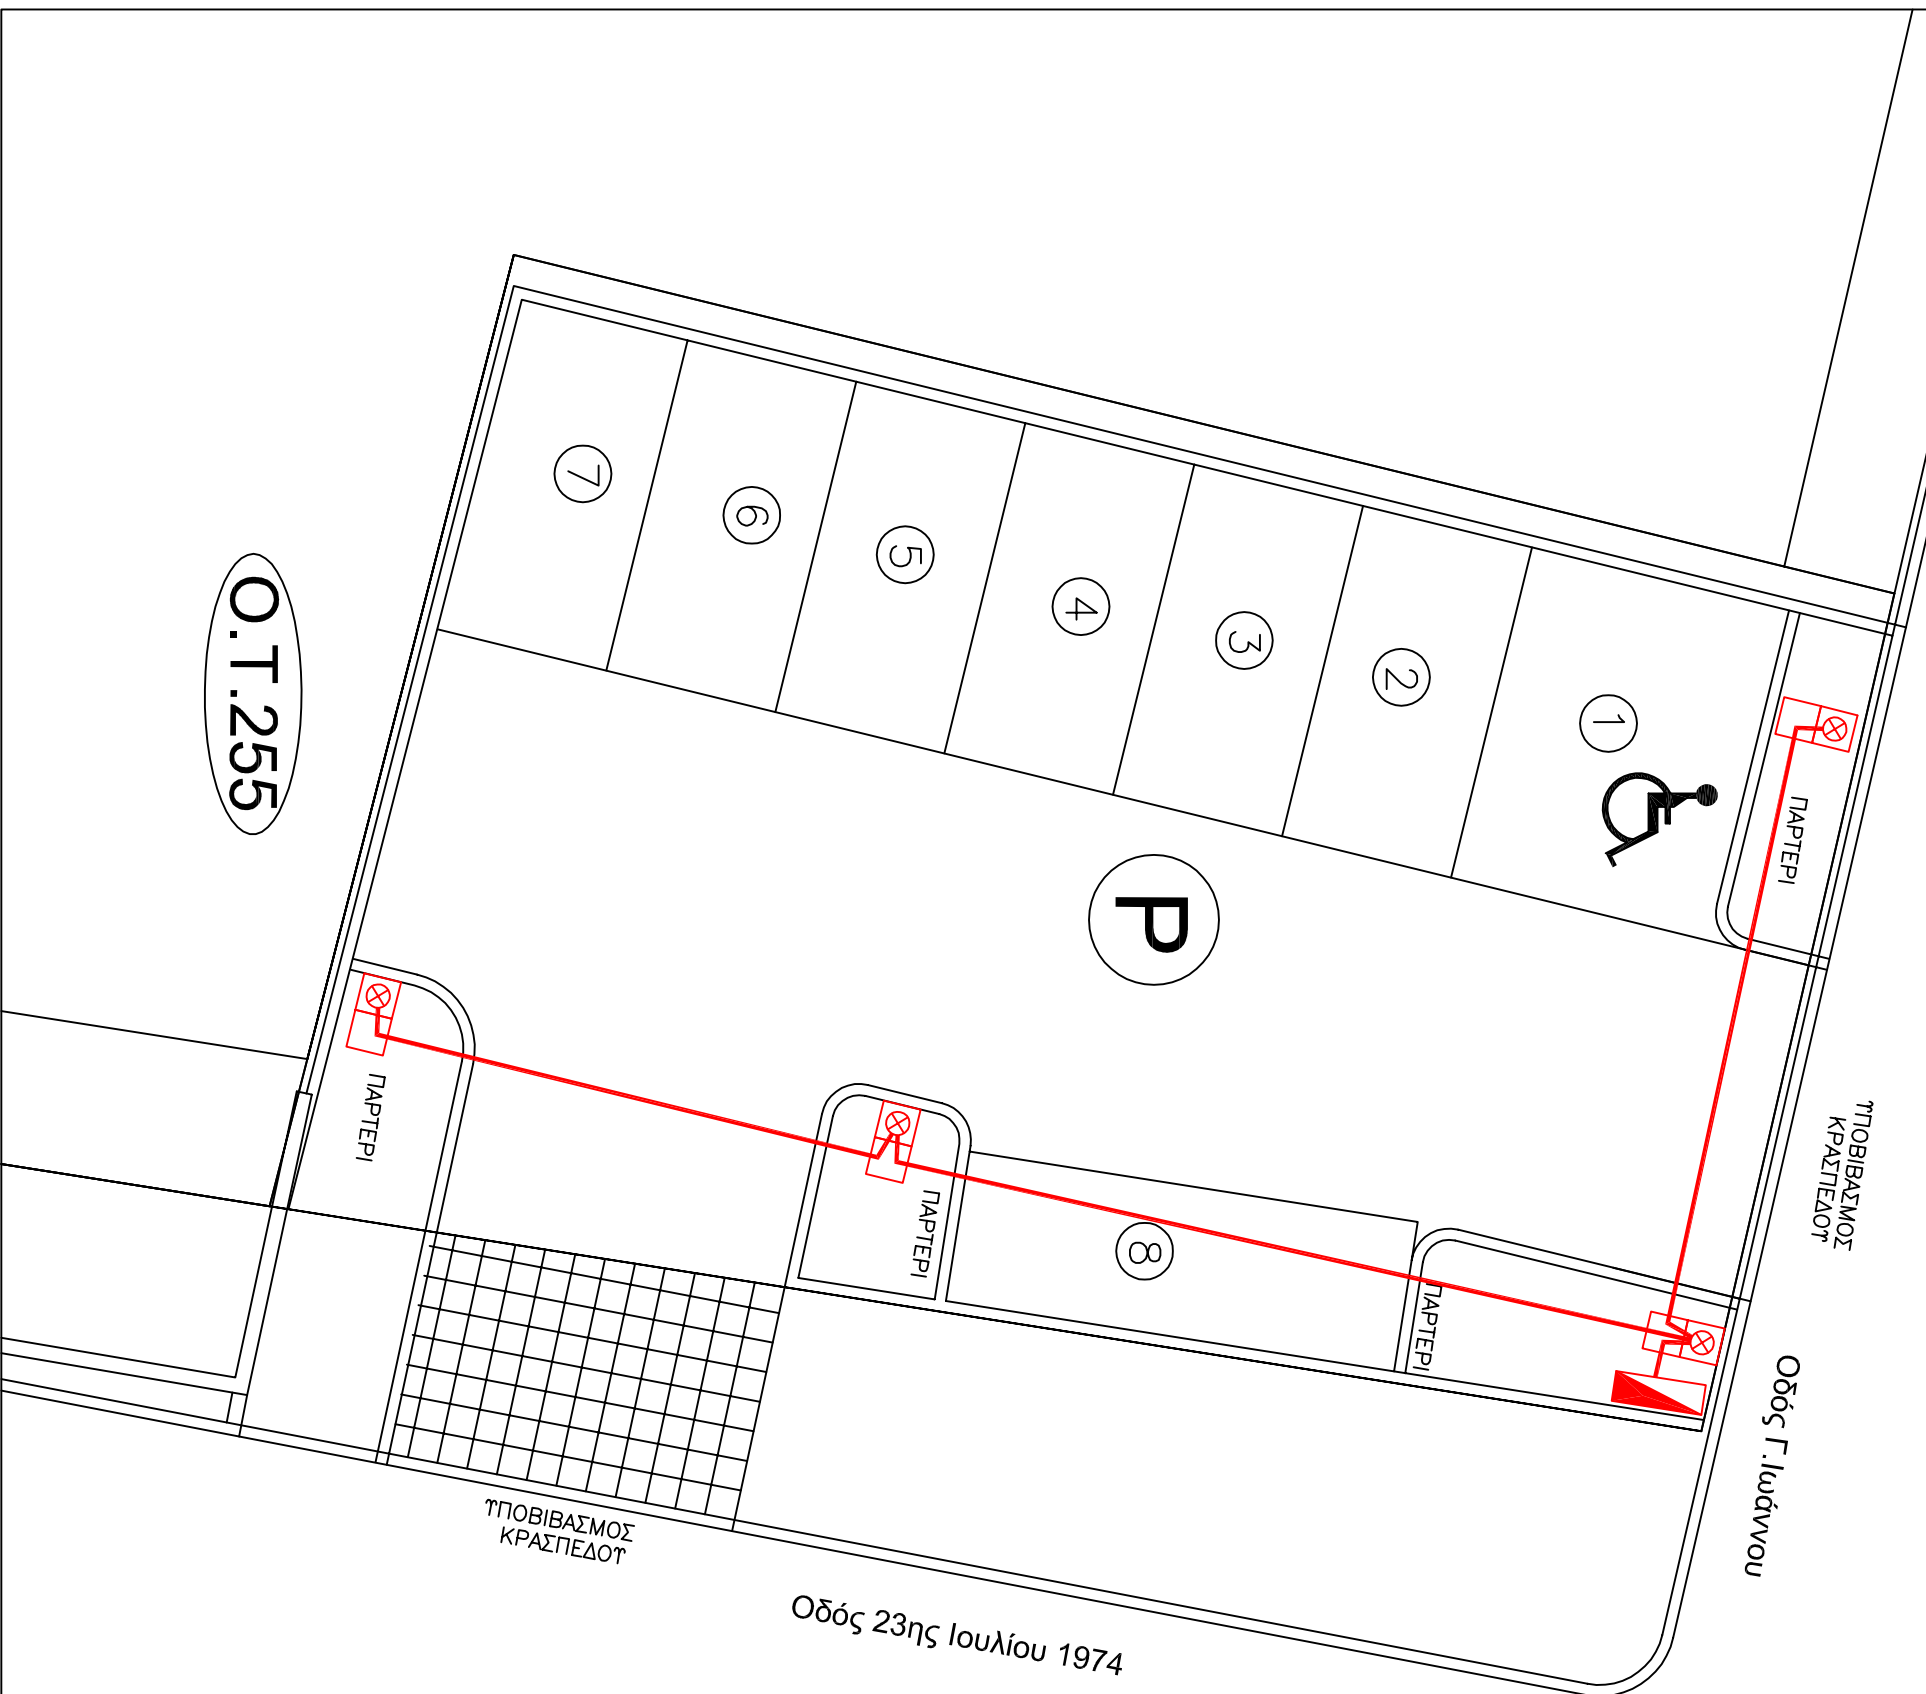

O.T. 255	ΗΛΕΚΤΡΟΜΗΧΑΝΟΛΟΓΙΚΗ ΜΕΛΕΤΗ
ΣΧΕΔΙΟ ΔΙΚΤΥΟΥ ΗΛΕΚΤΡΟΦΩΤΙΣΜΟΥ	ΚΛΙΜΑΚΑ 1:100

ΥΠΟΜΝΗΜΑ

 ΒΑΣΗ & ΗΛΕΚΤΡΙΚΟ ΚΙΒΩΤΙΟ ΔΙΑΝΟΜΗΣ

 ΒΑΣΗ ΦΩΤΙΣΤΙΚΟΥ & ΦΡΕΑΤΙΟ ΕΝΕΗΣ ΚΑΛΩΔΙΩΝ

 ΟΔΕΓΗΣΗ ΝΥΤ 3Χ2.5μμ² ΣΕ ΓΑΛΒΑΝΙΣΜΕΝΟ ΣΙΔΗΡΟΣΩΛΗΝΑ Φ63