


”ΔΙΑΜΟΡΦΩΣΗ ΧΩΡΟΥ ΣΤΑΘΜΕΥΣΗΣ ΣΤΗΝ ΟΔΟ ΕΠΤΑΝΗΣΟΥ
Ο.Τ. 86Β ΣΤΗΝ Δ.Ε. ΕΥΟΣΜΟΥ” ΤΟΥ ΔΗΜΟΥ ΚΟΡΔΑΛΙΟΥ ΕΥΟΣΜΟΥ

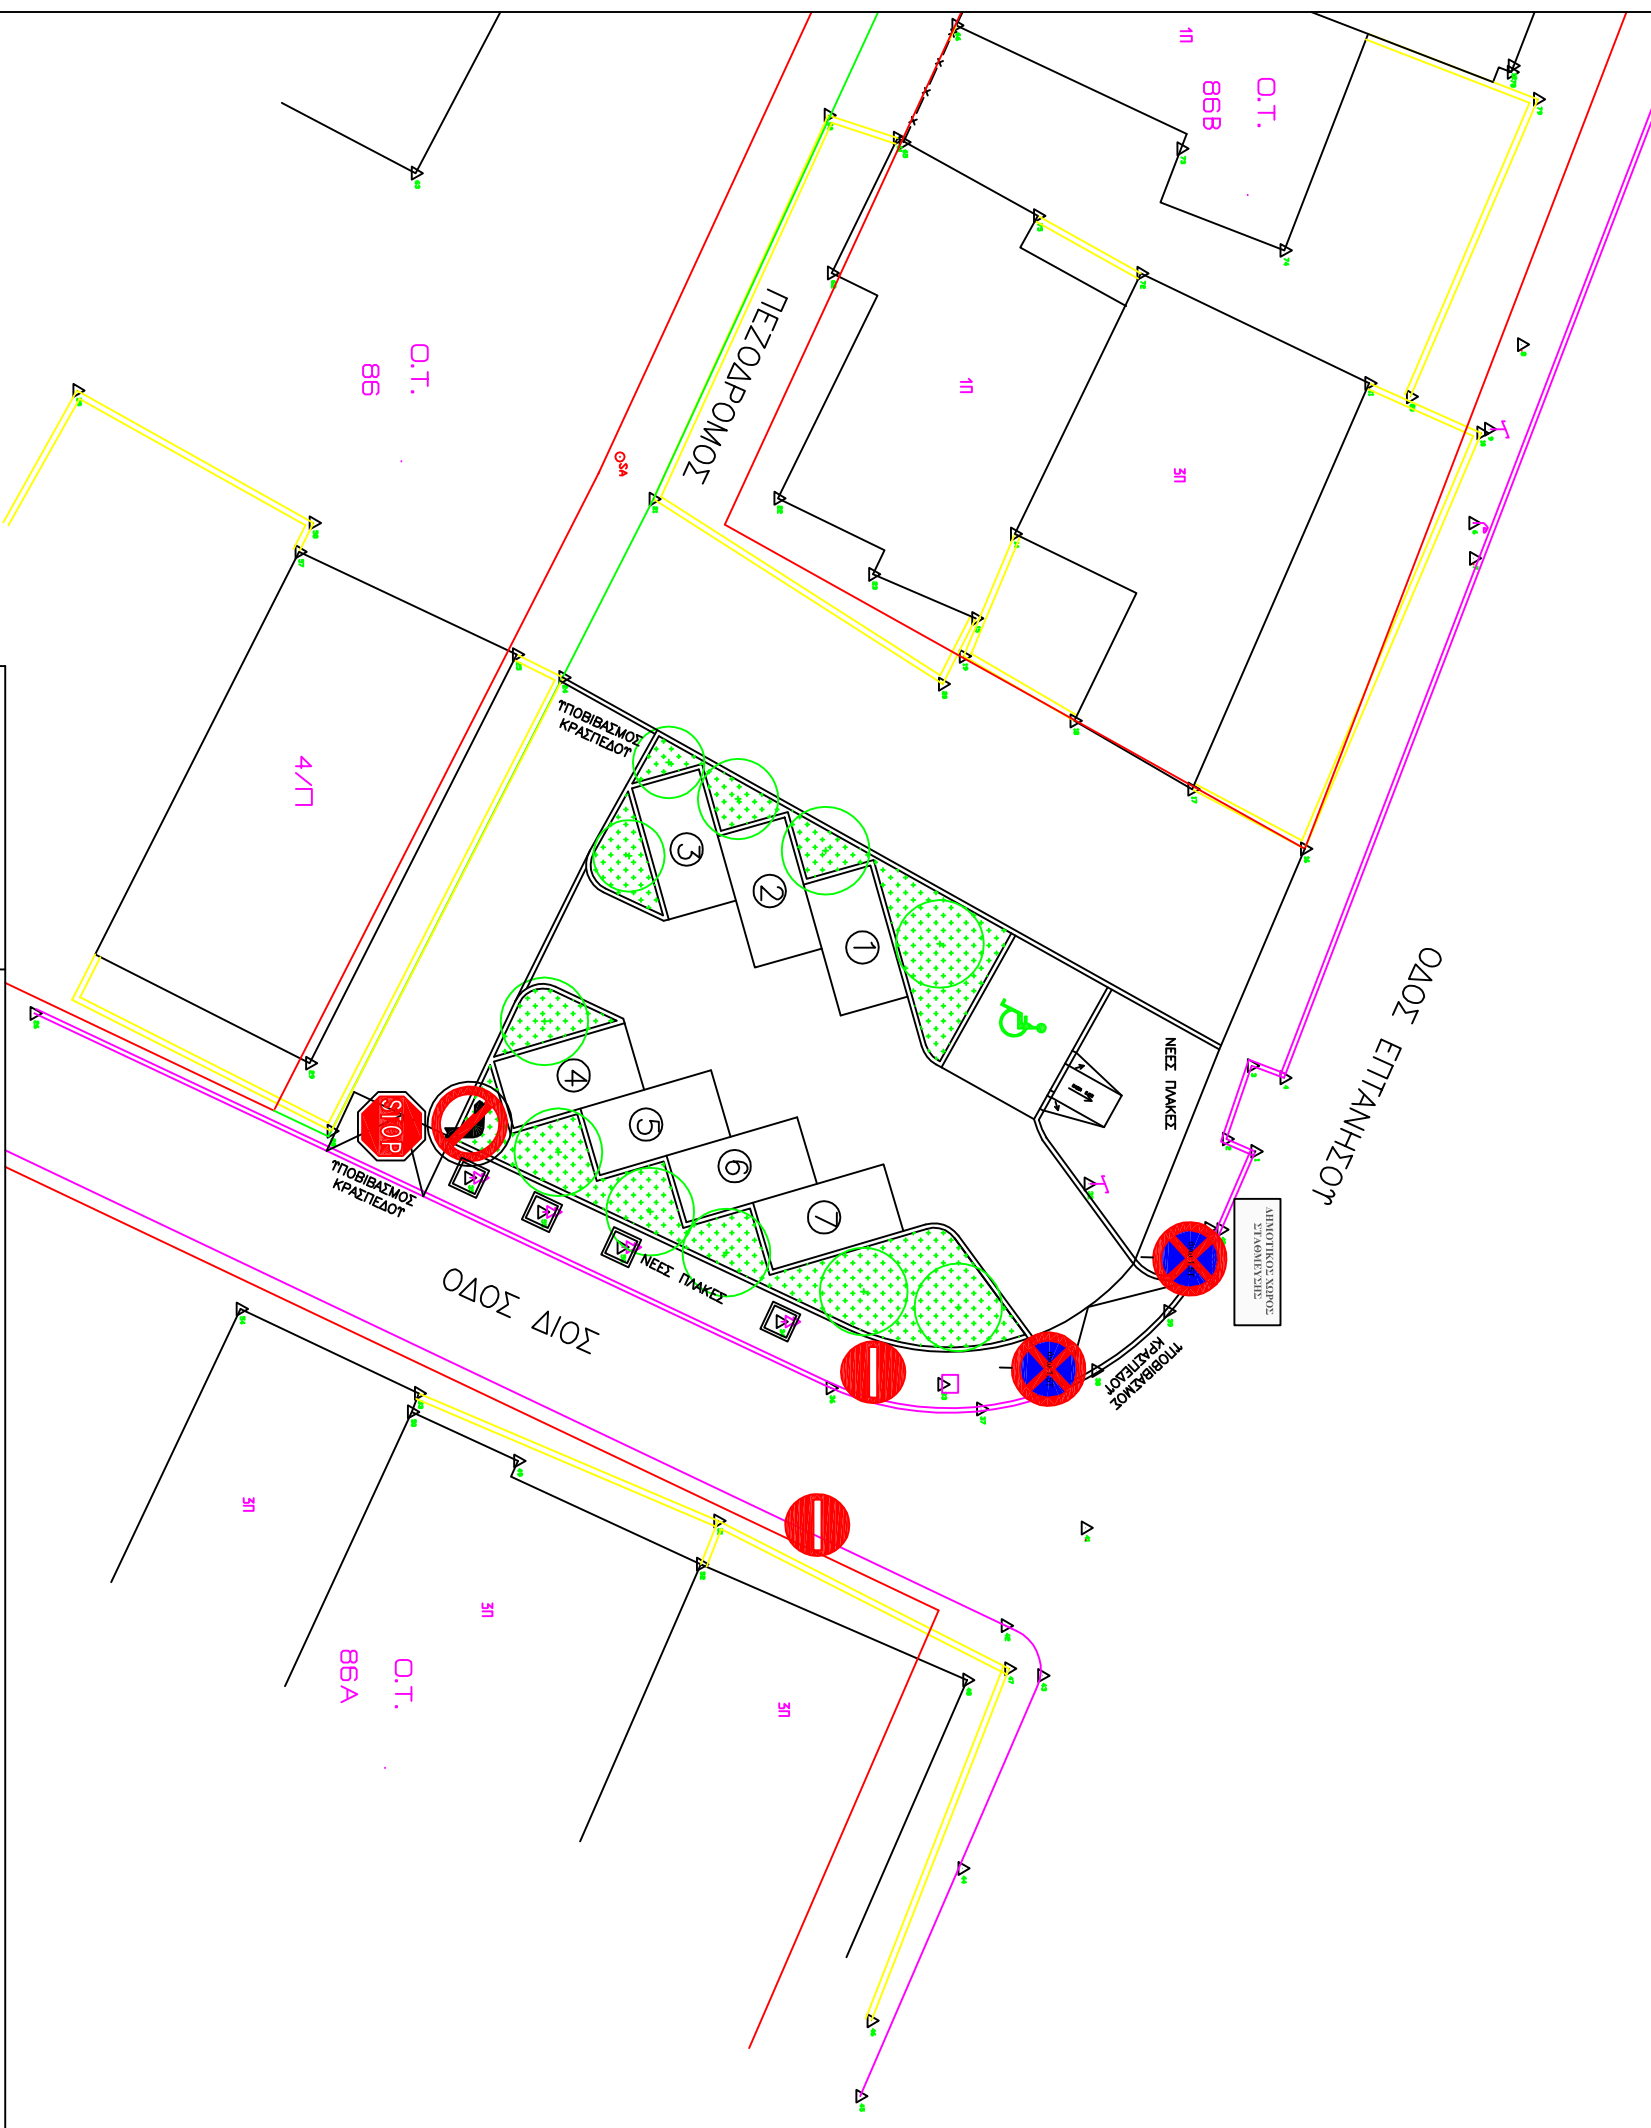

ΣΧ 2	ΜΕΛΕΤΗ ΣΗΜΑΝΣΗΣ
ΣΧΕΔΙΟ ΣΗΜΑΝΣΗΣ	ΚΑΙΜΑΚΑ 1:250