


” ΔΙΑΜΟΡΦΩΣΗ ΧΩΡΟΥ ΣΤΑΘΜΕΥΣΗΣ ΣΤΗΝ ΟΔΟ ΕΠΤΑΝΗΣΟΥ
 Ο.Τ. 86Β ΣΤΗΝ Δ.Ε. ΕΥΟΣΜΟΥ” ΤΟΥ ΔΗΜΟΥ ΚΟΡΔΑΛΙΟΥ ΕΥΟΣΜΟΥ

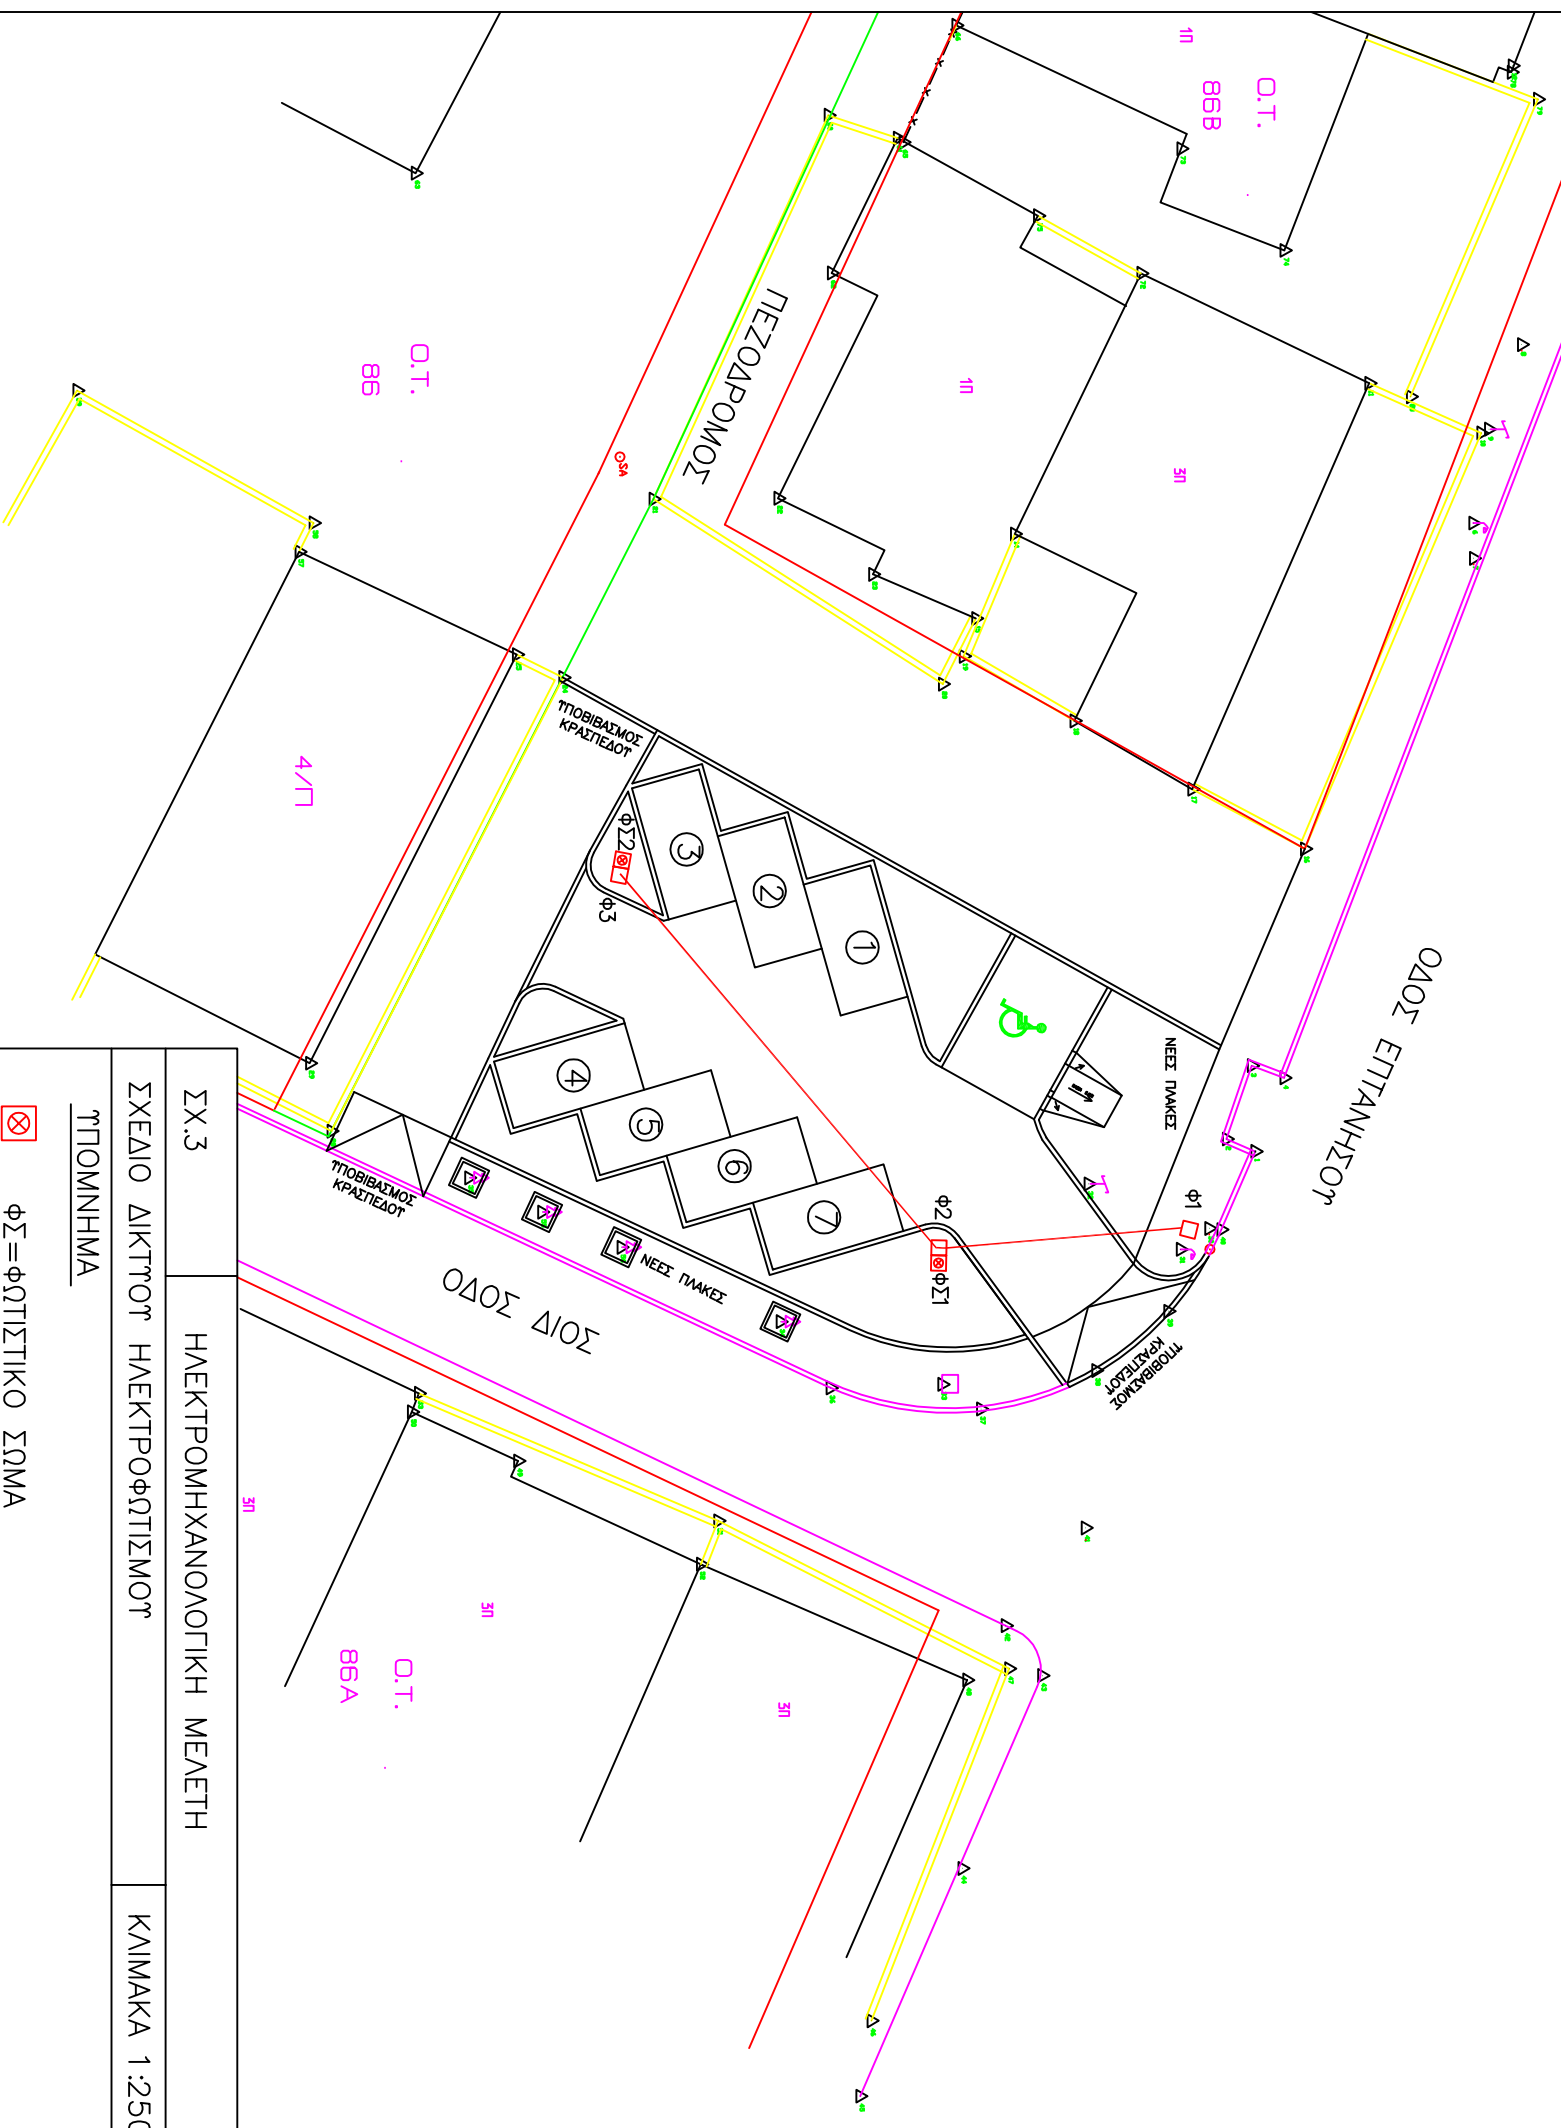

ΣΧ.3	ΗΛΕΚΤΡΟΜΗΧΑΝΟΛΟΓΙΚΗ ΜΕΛΕΤΗ
ΣΧΕΔΙΟ ΔΙΚΤΥΟΥ ΗΛΕΚΤΡΟΦΩΤΙΣΜΟΥ	ΚΑΙΜΑΚΑ 1:250
ΥΠΟΜΝΗΜΑ	
	ΦΣ=ΦΩΤΙΣΤΙΚΟ ΣΩΜΑ
	Φ=ΦΡΕΑΤΙΟ ΕΞΕΗΣ ΚΑΛΩΔΙΩΝ
	ΟΔΕΥΣΗ ΝΥΥ 4Χ10μμ ² ΣΕ ΗDΡΕ DN 90 mm ² Cu 25 mm ²