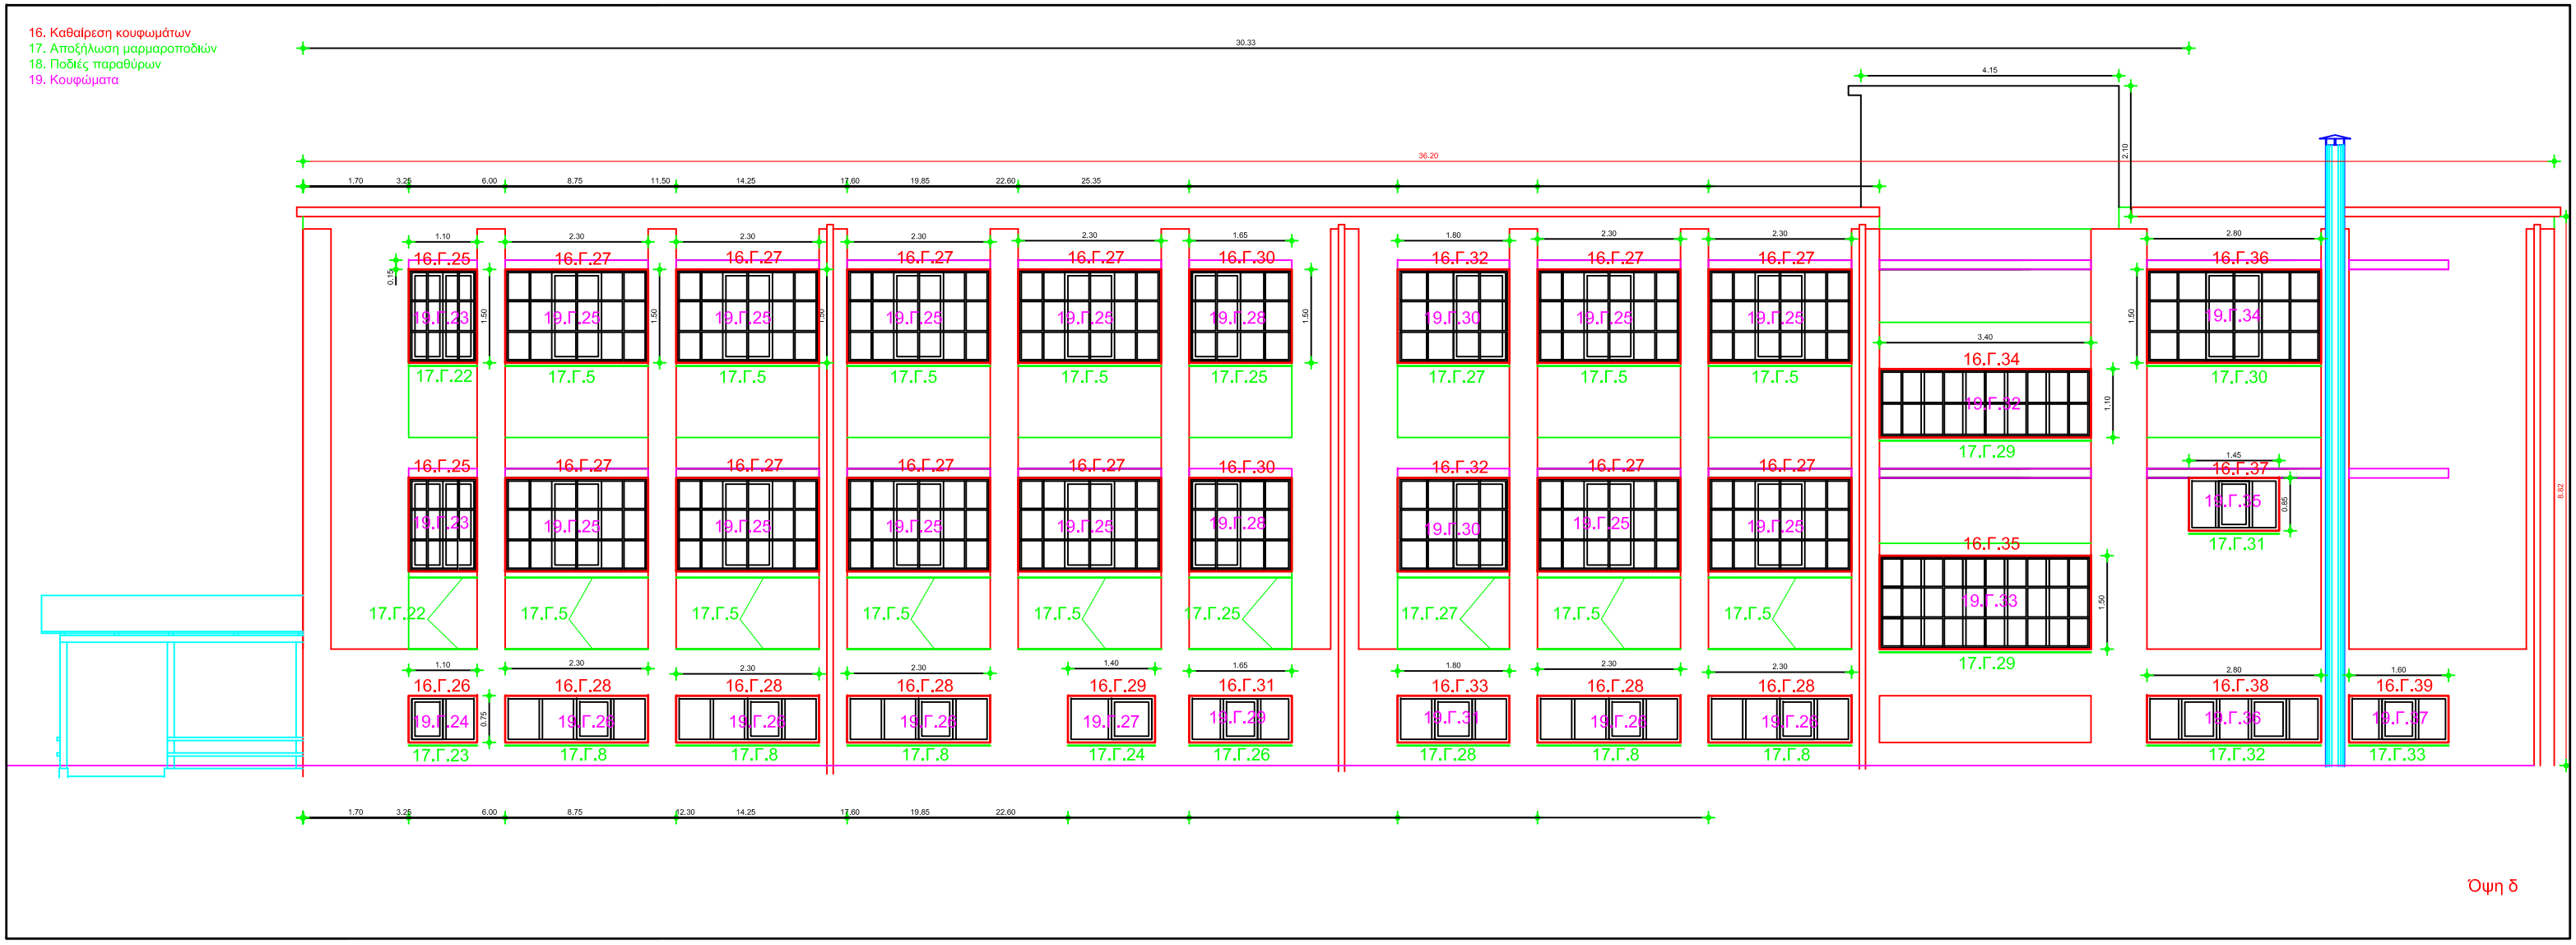16. Καθαίρεση κουφωμάτων
17. Αποξήλωση μαρμαροποδιών
18. Ποδιές παραθύρων
19. Κουφώματα