1. Ικριώματα
2. Θερμομόνωση 80mm
3. Θερμομόνωση 30mm

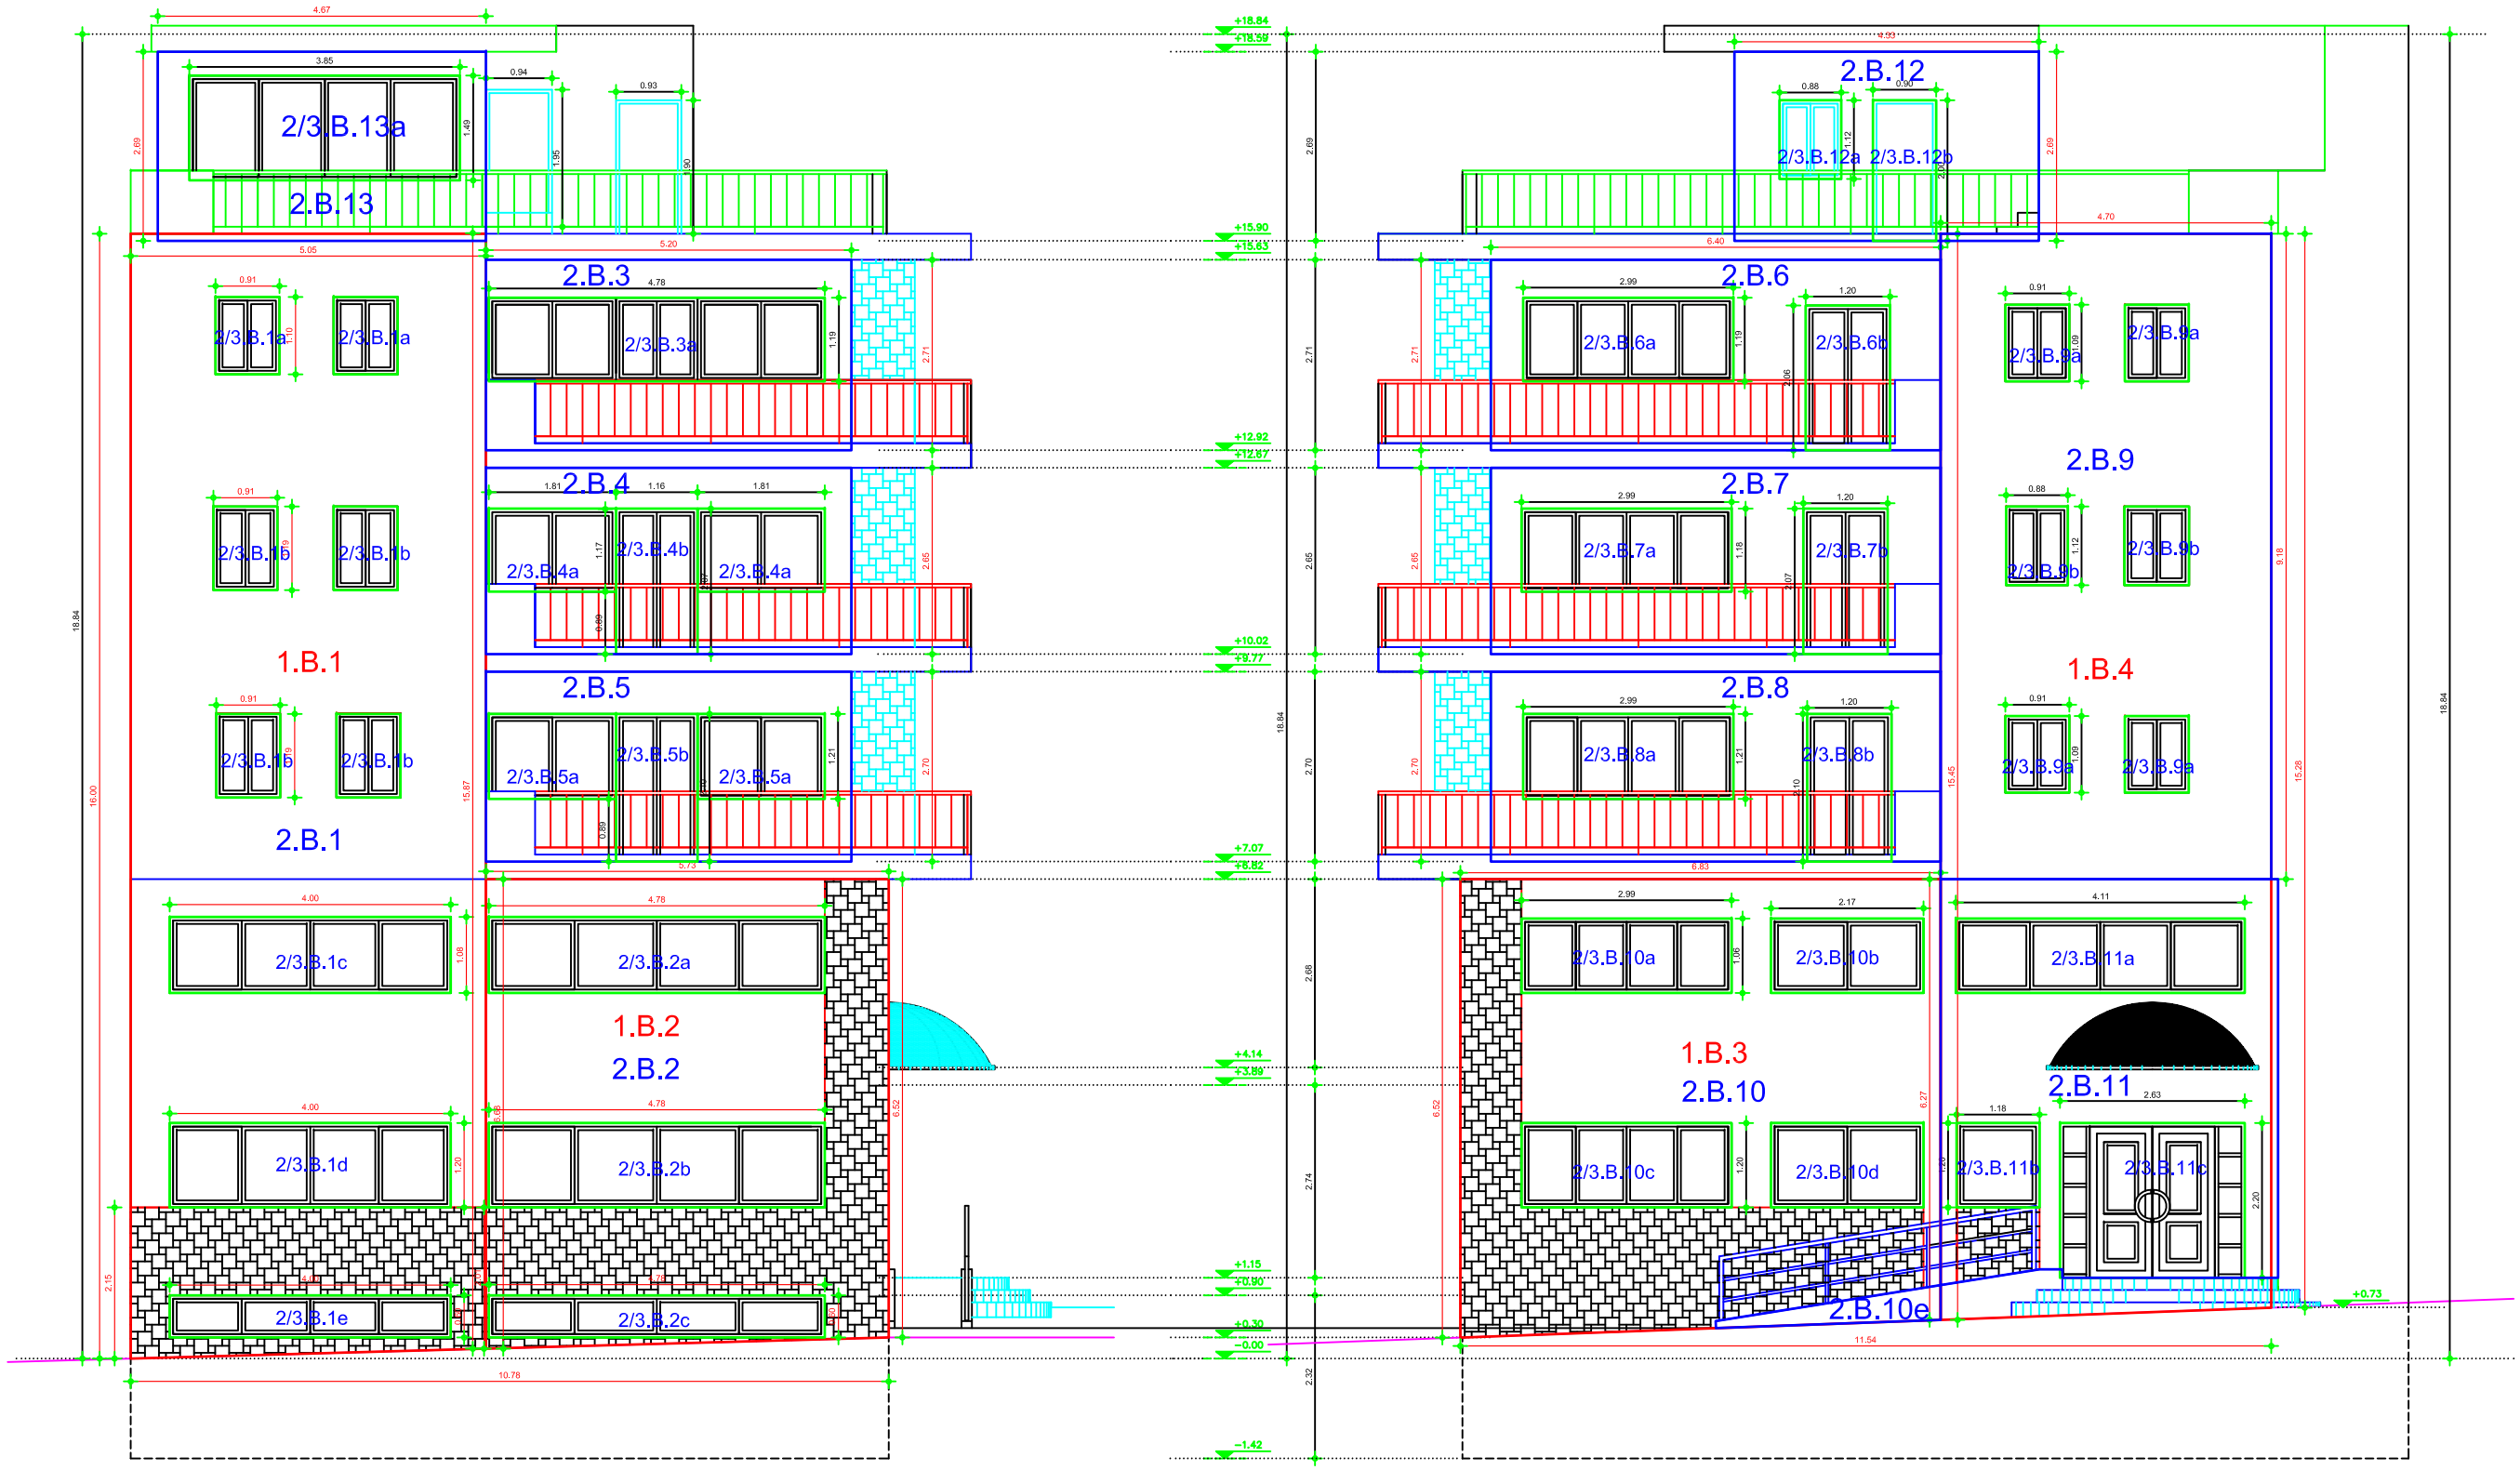

ΟΨΗ β

ΟΨΗ α