


- 1. Κοίτηματα
- 2. Ερμηνοποιώματα 80mm
- 3. Ερμηνοποιώματα 30mm

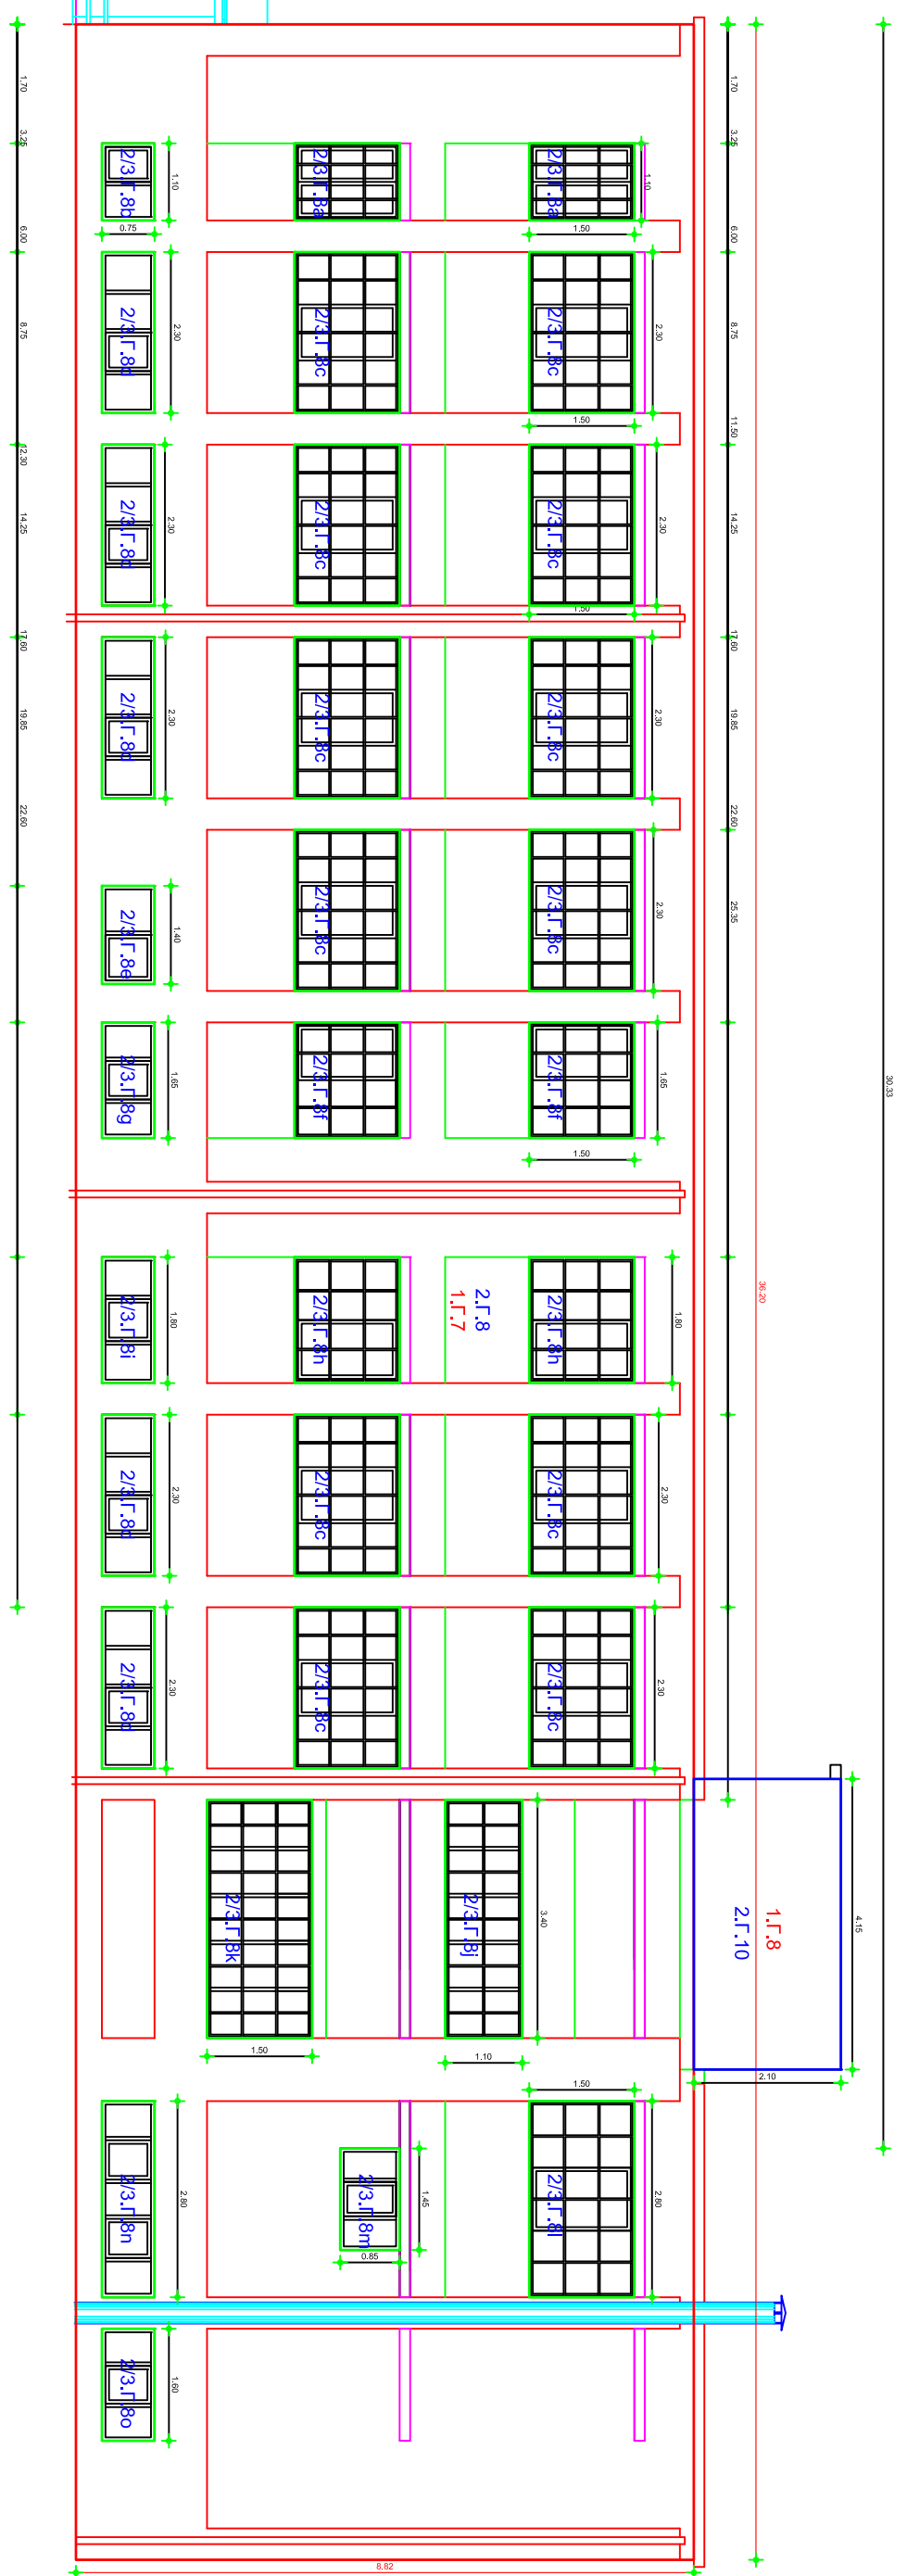

Όψη 5