


ΟΡΙΟΓΡΑΜΜΗ ΜΕ ΤΑ ΕΡΓΑ ΔΙΕΥΘΕΤΗΣΗΣ

Table with 3 columns: Όνομα κορυφής, Χ, Υ. Lists points GA22 through GA83 with their respective X and Y coordinates.

ΟΡΙΟΓΡΑΜΜΗ ΧΩΡΙΣ ΕΡΓΑ ΔΙΕΥΘΕΤΗΣΗΣ

Table with 3 columns: Όνομα κορυφής, Χ, Υ. Lists points GA22 through GA83 with their respective X and Y coordinates, identical to the adjacent table.

ΚΛΕΙΔΑ

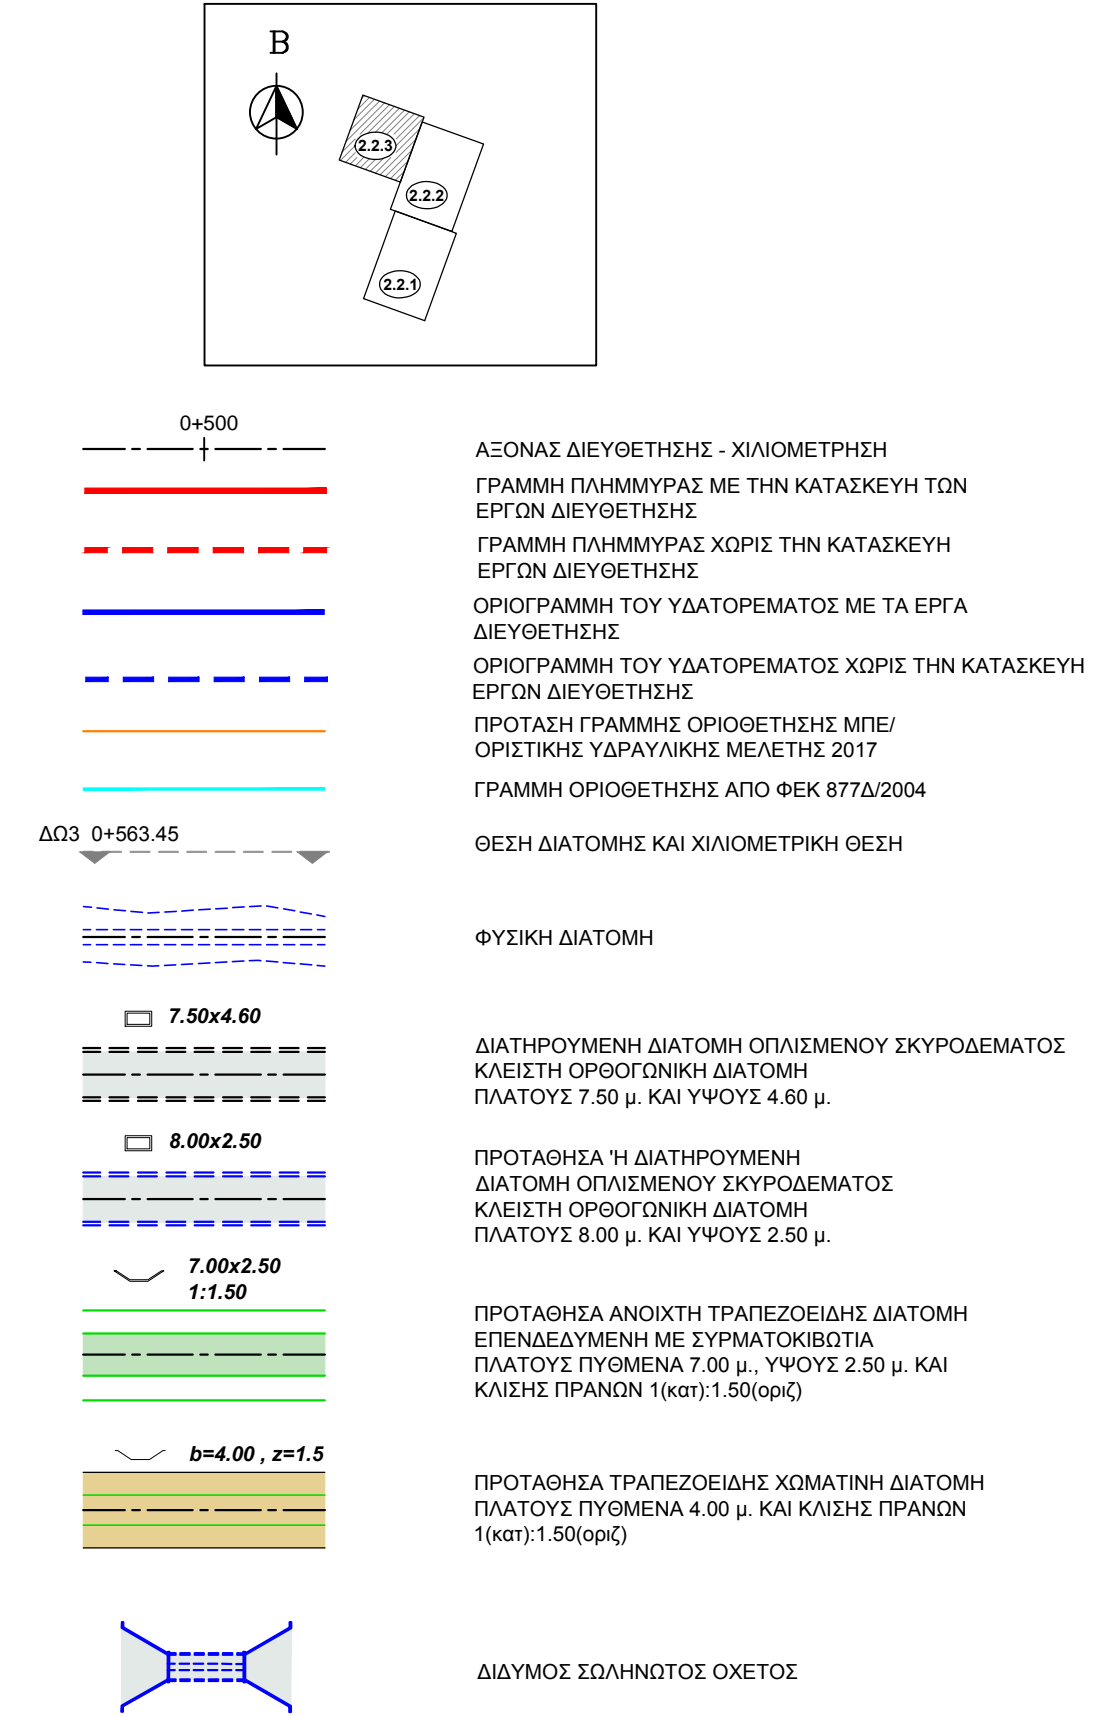

ΠΑΡΑΤΗΡΗΣΕΙΣ:

- 1. ΤΟ ΤΟΠΟΓΡΑΦΙΚΟ ΥΠΟΒΑΘΡΟ ΕΙΝΑΙ ΣΕ ΣΥΝΤΕΤΑΓΜΕΝΕΣ ΕΓΧΑΡΤΕΣ ΚΑΙ ΕΧΕΙ ΛΗΦΘΕΙ ΑΠΟ ΤΗΝ ΕΓΚΕΚΡΙΜΜΗΝ ΑΠΟ ΤΗΝ ΕΥΡΕΩΣ ΔΕΔΙΚΜΕΝΗ ΤΟΠΟΓΡΑΦΙΚΗ ΜΕΛΕΤΗ (Α.Π. ΟΚ 10954-5-2011) ΓΙΑ ΤΟΝ ΕΚΠΟΝΩΝΤΙΚΟΝ ΣΤΑ ΠΛΑΝΟΝ ΤΗΣ ΜΕΛΕΤΗΣ 'ΔΙΕΥΘΕΤΗΣΗ - ΟΡΙΟΘΕΤΗΣΗ ΡΕΜΑΤΩΝ ΠΕΡΙΟΧΗΣ ΔΡΑΙΚΑΣΤΡΟΥ ΚΑΙ ΚΑΤΑΣΚΕΥΗ ΑΡΑΙΩΜΑΤΩΝ ΔΙΚΤΥΟΥ ΟΜΒΡΙΝΩΝ'.
2. Η ΠΡΟΒΛΕΨΗ ΓΙΑ ΤΗΝ ΣΥΝΤΗΡΗΣΗ ΤΩΝ ΕΡΓΩΝ ΔΕ ΓΙΝΕΤΑΙ ΑΠΟ ΤΟ ΦΥΣΙΟΓΑΜΜΟ ΚΟΙΝΟΥ ΩΙΚΟΥ ΔΙΚΤΥΟΥ.

ΚΥΡΙΟΣ ΤΟΥ ΕΡΓΟΥ: ΕΛΛΗΝΙΚΗ ΔΗΜΟΚΡΑΤΙΑ ΥΠΟΥΡΓΕΙΟ ΥΠΟΔΟΜΩΝ & ΜΕΤΑΦΟΡΩΝ ΓΕΝΙΚΗ ΓΡΑΜΜΑΤΕΙΑ ΥΠΟΔΟΜΩΝ ΓΕΝΙΚΗ ΔΙΕΥΘΥΝΣΗ ΥΔΡΑΥΛΙΚΩΝ, ΛΙΜΕΝΙΚΩΝ & ΚΤΙΡΙΑΚΩΝ ΥΠΟΔΟΜΩΝ ΔΙΕΥΘΥΝΣΗ ΑΝΤΙΠΛΗΜΜΥΡΙΚΩΝ & ΕΓΓΕΙΟΒΕΛΤΙΩΤΙΚΩΝ ΕΡΓΩΝ (Δ.Α.Ε.Ε.) Δ19

ΕΡΓΟ: ΟΡΙΟΘΕΤΗΣΗ ΡΕΜΑΤΩΝ ΠΕΡΙΟΧΗΣ ΔΡΑΙΚΑΣΤΡΟΥ ΑΡ. ΕΡΓΟΥ: 2014ΕΣ7200002 ΣΑΕ572

ΣΤΑΣΙΟ ΜΕΛΕΤΗΣ: ΟΡΙΟΘΕΤΗΣΗ ΡΕΜΑΤΩΝ

ΤΙΤΛΟΣ ΣΧΕΔΙΟΥ: ΟΡΙΖΟΝΤΙΟΓΡΑΦΙΑ ΠΡΟΤΕΙΝΟΜΕΝΗΣ ΟΡΙΟΘΕΤΗΣΗΣ ΧΕΙΜΑΡΡΟΣ ΑΝΑΤΟΛΙΚΑ ΓΑΛΛΙΝΗΣ (Χ.Α.Γ.) Χ.Θ. 0+453.59 - Χ.Θ. 1+116.00

ΑΝΑΘΩΚΟΣ ΜΕΛΕΤΗΣ: ΥΑΡΕΤΜΕ ΣΥΜΒΟΥΛΙΟ ΜΗΧΑΝΙΚΩΝ Α.Ε.

Table with 3 columns: ΥΠΕΥΘΥΝΟΣ ΔΙΑΧΕΙΡΙΣΗΣ ΠΟΙΟΤΗΤΑΣ ΕΡΓΟΥ, ΣΥΝΤΟΝΙΣΤΗΣ ΕΡΓΟΥ, ΑΡΙΘΜΟΣ ΣΧΕΔΙΟΥ. Includes logos for YAPETME and NIKOLAOS MOURONIKOLAOU.

Table with 4 columns: ΔΙΕΥΘΥΝΟΥΣΑ ΥΠΗΡΕΣΙΑ (Δ.Α.Ε.Ε.), ΟΝΟΜΑΤΕΠΩΝΥΜΟ, ΗΜΕΡΟΜΗΝΙΑ, ΥΠΟΓΡΑΦΗ. Lists Maria Psychogiou, Ioannis Kanellogiorgos, and Georgios Kastpanta.