ΔΗΜΟΣ ΚΟΡΔΕΛΙΟΥ ΕΥΟΣΜΟΥ

ΥΠΟΜΝΗΜΑ

ΔΙΟΙΚΗΤΙΚΗ ΟΡΓΑΝΩΣΗ - ΘΕΣΜΙΚΟ ΠΛΑΙΣΙΟ ΔΟΜΗΣΗΣ
Administrative limits- Building legislation framework

- ΟΡΙΟ ΚΑΠΟΔΙΣΤΡΙΑΚΟΥ ΟΤΑ ΚΑΙ ΚΑΛΛΙΚΡΑΤΙΚΗΣ ΔΗΜΟΤΙΚΗΣ ΕΝΟΤΗΤΑΣ — Municipality and Community limit 2001
- ΟΡΙΟ ΓΕΝΙΚΟΥ ΠΟΛΕΟΔΟΜΙΚΟΥ ΣΧΕΔΙΟΥ — Town-plan boundary
- ΟΡΙΟ ΠΕΡΙΟΧΩΝ ΕΚΤΟΣ ΣΧΕΔΙΟΥ ΠΟΛΗΣ
- ΟΡΙΟ ΕΓΚΕΚΡΙΜΕΝΟΥ ΣΧΕΔΙΟΥ ΠΟΛΗΣ — Approved Town-plan boundary
- ΟΡΙΟ ΠΕΡΙΟΧΗΣ ΠΡΟΣ ΠΟΛΕΟΔΟΜΗΣΗ — New development area boundary
- ΟΡΙΟ ΕΓΚΕΚΡΙΜΕΝΟΥ ΤΟΠΙΚΟΥ ΡΥΜΟΤΟΜΙΚΟΥ

ΠΟΛΕΟΔΟΜΙΚΗ ΟΡΓΑΝΩΣΗ

- ΟΡΙΟ ΠΟΛΕΟΔΟΜΙΚΗΣ ΕΝΟΤΗΤΑΣ — Planning Unit - Neighbourhood Boundary
- ΟΡΙΟ ΠΟΛΕΟΔΟΜΙΚΗΣ ΥΠΟΕΝΟΤΗΤΑΣ — Neighborhood limits

ΣΤΟΙΧΕΙΑ ΦΥΣΙΚΟΥ ΣΥΣΤΗΜΑΤΟΣ
Elements of the natural environment

- ΡΕΜΑ — Stream
- ΥΨΟΜΕΤΡΙΚΕΣ ΚΑΜΠΥΛΕΣ — Altitude zones

ΧΡΗΣΕΙΣ ΓΗΣ ΣΕ ΠΕΡΙΟΧΕΣ ΟΡΓΑΝΩΜΕΝΗΣ ΑΝΑΠΤΥΞΗΣ (ΠΟΑ)- LAND USES

ΓΕΝΙΚΕΣ ΚΑΤΗΓΟΡΙΕΣ (Π.Δ. 3/6.3.1987)

- ΑΜΙΓΗΣ ΚΑΤΟΙΚΙΑ — Residential area
- ΓΕΝΙΚΗ ΚΑΤΟΙΚΙΑ — Mixed residential area
- ΚΕΝΤΡΟ ΠΟΛΗΣ — Central services
- ΤΟΠΙΚΟ ΚΕΝΤΡΟ ΣΥΝΟΙΚΙΑΣ -ΓΕΙΤΟΝΙΑΣ — Local services
- ΤΟΥΡΙΣΜΟΣ - ΑΝΑΨΥΧΗ — Tourism-Recreation
- ΑΣΤΙΚΟ ΠΡΑΣΙΝΟ - ΕΛΕΥΘΕΡΟΙ ΧΩΡΟΙ — Green areas-open spaces
- ΕΠΑΓΓΕΛΜΑΤΙΚΕΣ ΕΓΚΑΤΑΣΤΑΣΕΙΣ ΜΗ ΟΧΛΟΥΣΕΣ (ΕΜΟ) — Low nuisance productive activities area

ΕΙΔΙΚΕΣ ΧΡΗΣΕΙΣ

- ΠΕΡΙΘΑΛΨΗ — Health
- Κέντρο Υγείας — Health Centre
- ΦΥΣΙΚΟΘΕΡΑΠΕΥΤΗΡΙΟ — Physiotherapy Center
- ΕΚΠΑΙΔΕΥΣΗ — Education
- ΝΗΠΙΑΓΩΓΕΙΟ — Kindergarten
- ΔΗΜΟΤΙΚΟ — Elementary school
- ΓΥΜΝΑΣΙΟ — Junior high school
- ΛΥΚΕΙΟ — High school
- ΔΙΟΙΚΗΣΗ — Administration
- ΔΗΜΑΡΧΕΙΟ — City Hall
- Χώρος Δημοτ.Εγκαταστάσεων Πολλαπλ. Χρήσεων
- ΠΥΡΟΣΒ.ΣΤΑΘΜΟΣ — Fire Station
- ΑΣΤΥΝΟΜΙΑ — Fire Station
- ΠΟΛΙΤΙΣΤΙΚΕΣ ΛΕΙΤΟΥΡΓΙΕΣ — Cultural services
- ΠΟΛΙΤΙΣΤΙΚΟ ΚΕΝΤΡΟ — Cultural center
- ΘΕΑΤΡΟ — Theatre
- ΚΙΝΗΜΑΤΟΓΡΑΦΟΣ — Cinema
- ΜΟΥΣΕΙΟ — Museum
- ΣΥΝΕΔΡΙΑΚΟ ΚΕΝΤΡΟ — Convention Center
- ΕΚΚΛΗΣΙΑ — Church
- ΠΡΟΝΟΙΑ — Welfare
- ΠΑΙΔΙΚΟΣ ΣΤΑΘΜΟΣ — Public Nursery
- ΒΡΕΦΟΚΟΜΕΙΟ — Infant Day Care
- ΚΑΠΗ — Seniors Center
- ΑΘΛΗΤΙΣΜΟΣ — Sports
- ΣΤΑΔΙΟ — Stadium
- ΓΗΠΕΔΟ ΜΠΑΣΚΕΤ - ΤΕΝΝΙΣ - ΒΟΛΛΕΫ — Basketball,tennis,volleyball field
- ΓΗΠΕΔΟ ΠΟΔΟΣΦΑΙΡΟΥ — Football field
- ΓΥΜΝΑΣΤΗΡΙΟ — Gymnasium
- ΚΟΛΥΜΒΗΤΗΡΙΟ — Swimming Center
- ΙΔΙΑΙΤΕΡΕΣ ΧΡΗΣΕΙΣ — Special uses
- ΣΤΡΑΤΙΩΤ. ΕΓΚΑΤΑΣΤΑΣΕΙΣ
- ΚΟΙΜΗΤΗΡΙΟ

ΔΙΚΤΥΑ ΚΑΙ ΕΓΚΑΤΑΣΤΑΣΕΙΣ ΜΕΤΑΦΟΡΙΚΗΣ ΥΠΟΔΟΜΗΣ
Transportation function and installations

- ΕΓΚΑΤΑΣΤΑΣΕΙΣ Μ. Μ. ΜΕΤΑΦΟΡΑΣ ΖΩΝΗ ΣΙΔ. ΓΡΑΜΜΩΝ ΟΣΕ — Public transportation installations
- ΣΤΑΘΜΟΣ ΦΟΡΤΗΓΩΝ — Truck station
- ΕΛΕΥΘΕΡΗ ΛΕΩΦΟΡΟΣ — Motorway
- ΑΡΤΗΡΙΑ — Arterial street
- ΣΥΛΛΕΚΤΗΡΙΑ — Collector street
- ΣΙΔΗΡΟΔΡΟΜΙΚΗ ΓΡΑΜΜΗ — Railway
- ΠΕΖΟΔΡΟΜΟΣ — Pedestrian way
- ΑΝΙΣΟΠΕΔΗ ΔΙΑΒΑΣΗ ΠΕΖΩΝ — Bridge
- ΑΝΙΣΟΠΕΔΟΣ ΚΟΜΒΟΣ — Multi-level junction
- ΙΣΟΠΕΔΟΣ ΚΟΜΒΟΣ — Ground level Intersection
- ΚΟΜΒΟΣ ΠΡΟΣ ΑΝΑΒΑΘΜΙΣΗ
- ΥΠΕΡΓΕΙΟΣ ΧΩΡΟΣ ΣΤΑΘΜΕΥΣΗΣ ΕΚΤΟΣ ΟΔΟΥ — Parking place
- ΥΠΟΓΕΙΟΣ ΧΩΡΟΣ ΣΤΑΘΜΕΥΣΗΣ — Underground Parking place
- ΣΤΑΘΜΟΣ ΜΕΣΟΥ ΣΤΑΘ. ΤΡΟΧΙΑΣ — Metro Station
- ΓΡΑΜΜΗ ΜΕΣΟΥ ΣΤΑΘ. ΤΡΟΧΙΑΣ — Metro Line
- ΑΓΩΓΟΣ ΕΚΟ — Oil pipe line

ΤΡΟΠΟΠΟΙΗΣΗ ΓΕΝΙΚΟΥ ΠΟΛΕΟΔΟΜΙΚΟΥ ΣΧΕΔΙΟΥ ΔΗΜΟΤΙΚΗΣ ΕΝΟΤΗΤΑΣ ΕΥΟΣΜΟΥ ΔΗΜΟΥ ΚΟΡΔΕΛΙΟΥ - ΕΥΟΣΜΟΥ

ΦΟΡΕΑΣ :
ΔΗΜΟΣ ΚΟΡΔΕΛΙΟΥ -ΕΥΟΣΜΟΥ

ΕΠΟΠΤΕΙΑ : ΟΡΓΑΝΙΣΜΟΣ ΘΕΣΣΑΛΟΝΙΚΗΣ

ΕΛΛΗΝΙΚΟ ΓΑΙΩΔΕΤΙΚΟ ΣΥΣΤΗΜΑ ΑΝΑΦΟΡΑΣ 1987 (Ε.Γ.Σ.Α.)
ΕΛΕΙΨΟΕΙΔΕΣ GRS 80 ε=6378137 f=1/298,2672236
ΕΓΚΑΡΣΙΑ ΜΕΡΚΑΤΟΡΙΚΗ ΠΡΟΒΟΛΗ
ΚΕΝΤΡΙΚΟΣ ΜΕΣΗΜΒΡΙΝΟΣ λο=24΄, Κο=0,9996
ΣΤΟΝ ΚΕΝΤΡΙΚΟ ΜΕΣΗΜΒΡΙΝΟ ΑΝΑΦΟΡΑΣ: Χ=900.000μ.
ΓΕΩΓΡΑΦΙΚΟ ΠΛΑΤΟΣ ΑΝΑΦΟΡΑΣ:0΄00΄00΄΄

ΟΜΑΔΑ ΜΕΛΕΤΗΣ

ΔΙΕΥΘΥΝΣΗ ΜΕΛΕΤΩΝ ΚΑΙ ΕΡΓΩΝ
ΔΗΜΟΥ ΚΟΡΔΕΛΙΟΥ - ΕΥΟΣΜΟΥ
ΧΑΡΙΤΟΥ ΑΡΙΣΤΕΙΔΗΣ
Πολιτικός Μηχανικός
Προϊστάμενος Δ/νσης Μελετών & Έργων
ΜΟΥΛΑΣ ΣΤΥΛΙΑΝΟΣ
Αρχιτέκτων Μηχανικός

ΣΥΝΕΡΓΑΤΕΣ

ΚΩΝΣΤΑΝΤΙΝΙΔΗΣ ΣΤΑΥΡΟΣ
Πολιτικός Μηχ. Συγκοινωνιολόγος
ΚΩΤΣΙΚΑΣ ΜΙΧΑΗΛ
Μηχανικός Περιβάλλοντος
ΒΟΓΙΑΤΖΗΣ ΔΗΜΗΤΡΙΟΣ
Γεωλόγος
ΙΩΑΝΝΗΣ ΑΓΓΕΛΙΔΗΣ
Αρχ. μηχ. - Πολεοδόμος
ΜΑΡΓΑΡΙΤΑ ΑΓΓΕΛΙΔΟΥ
Αρχ. μηχ.- Πολεοδόμος

Σφραγίδα - Υπογραφή

ΣΤΑΔΙΟ Β

ΠΡΟΤΑΣΗ

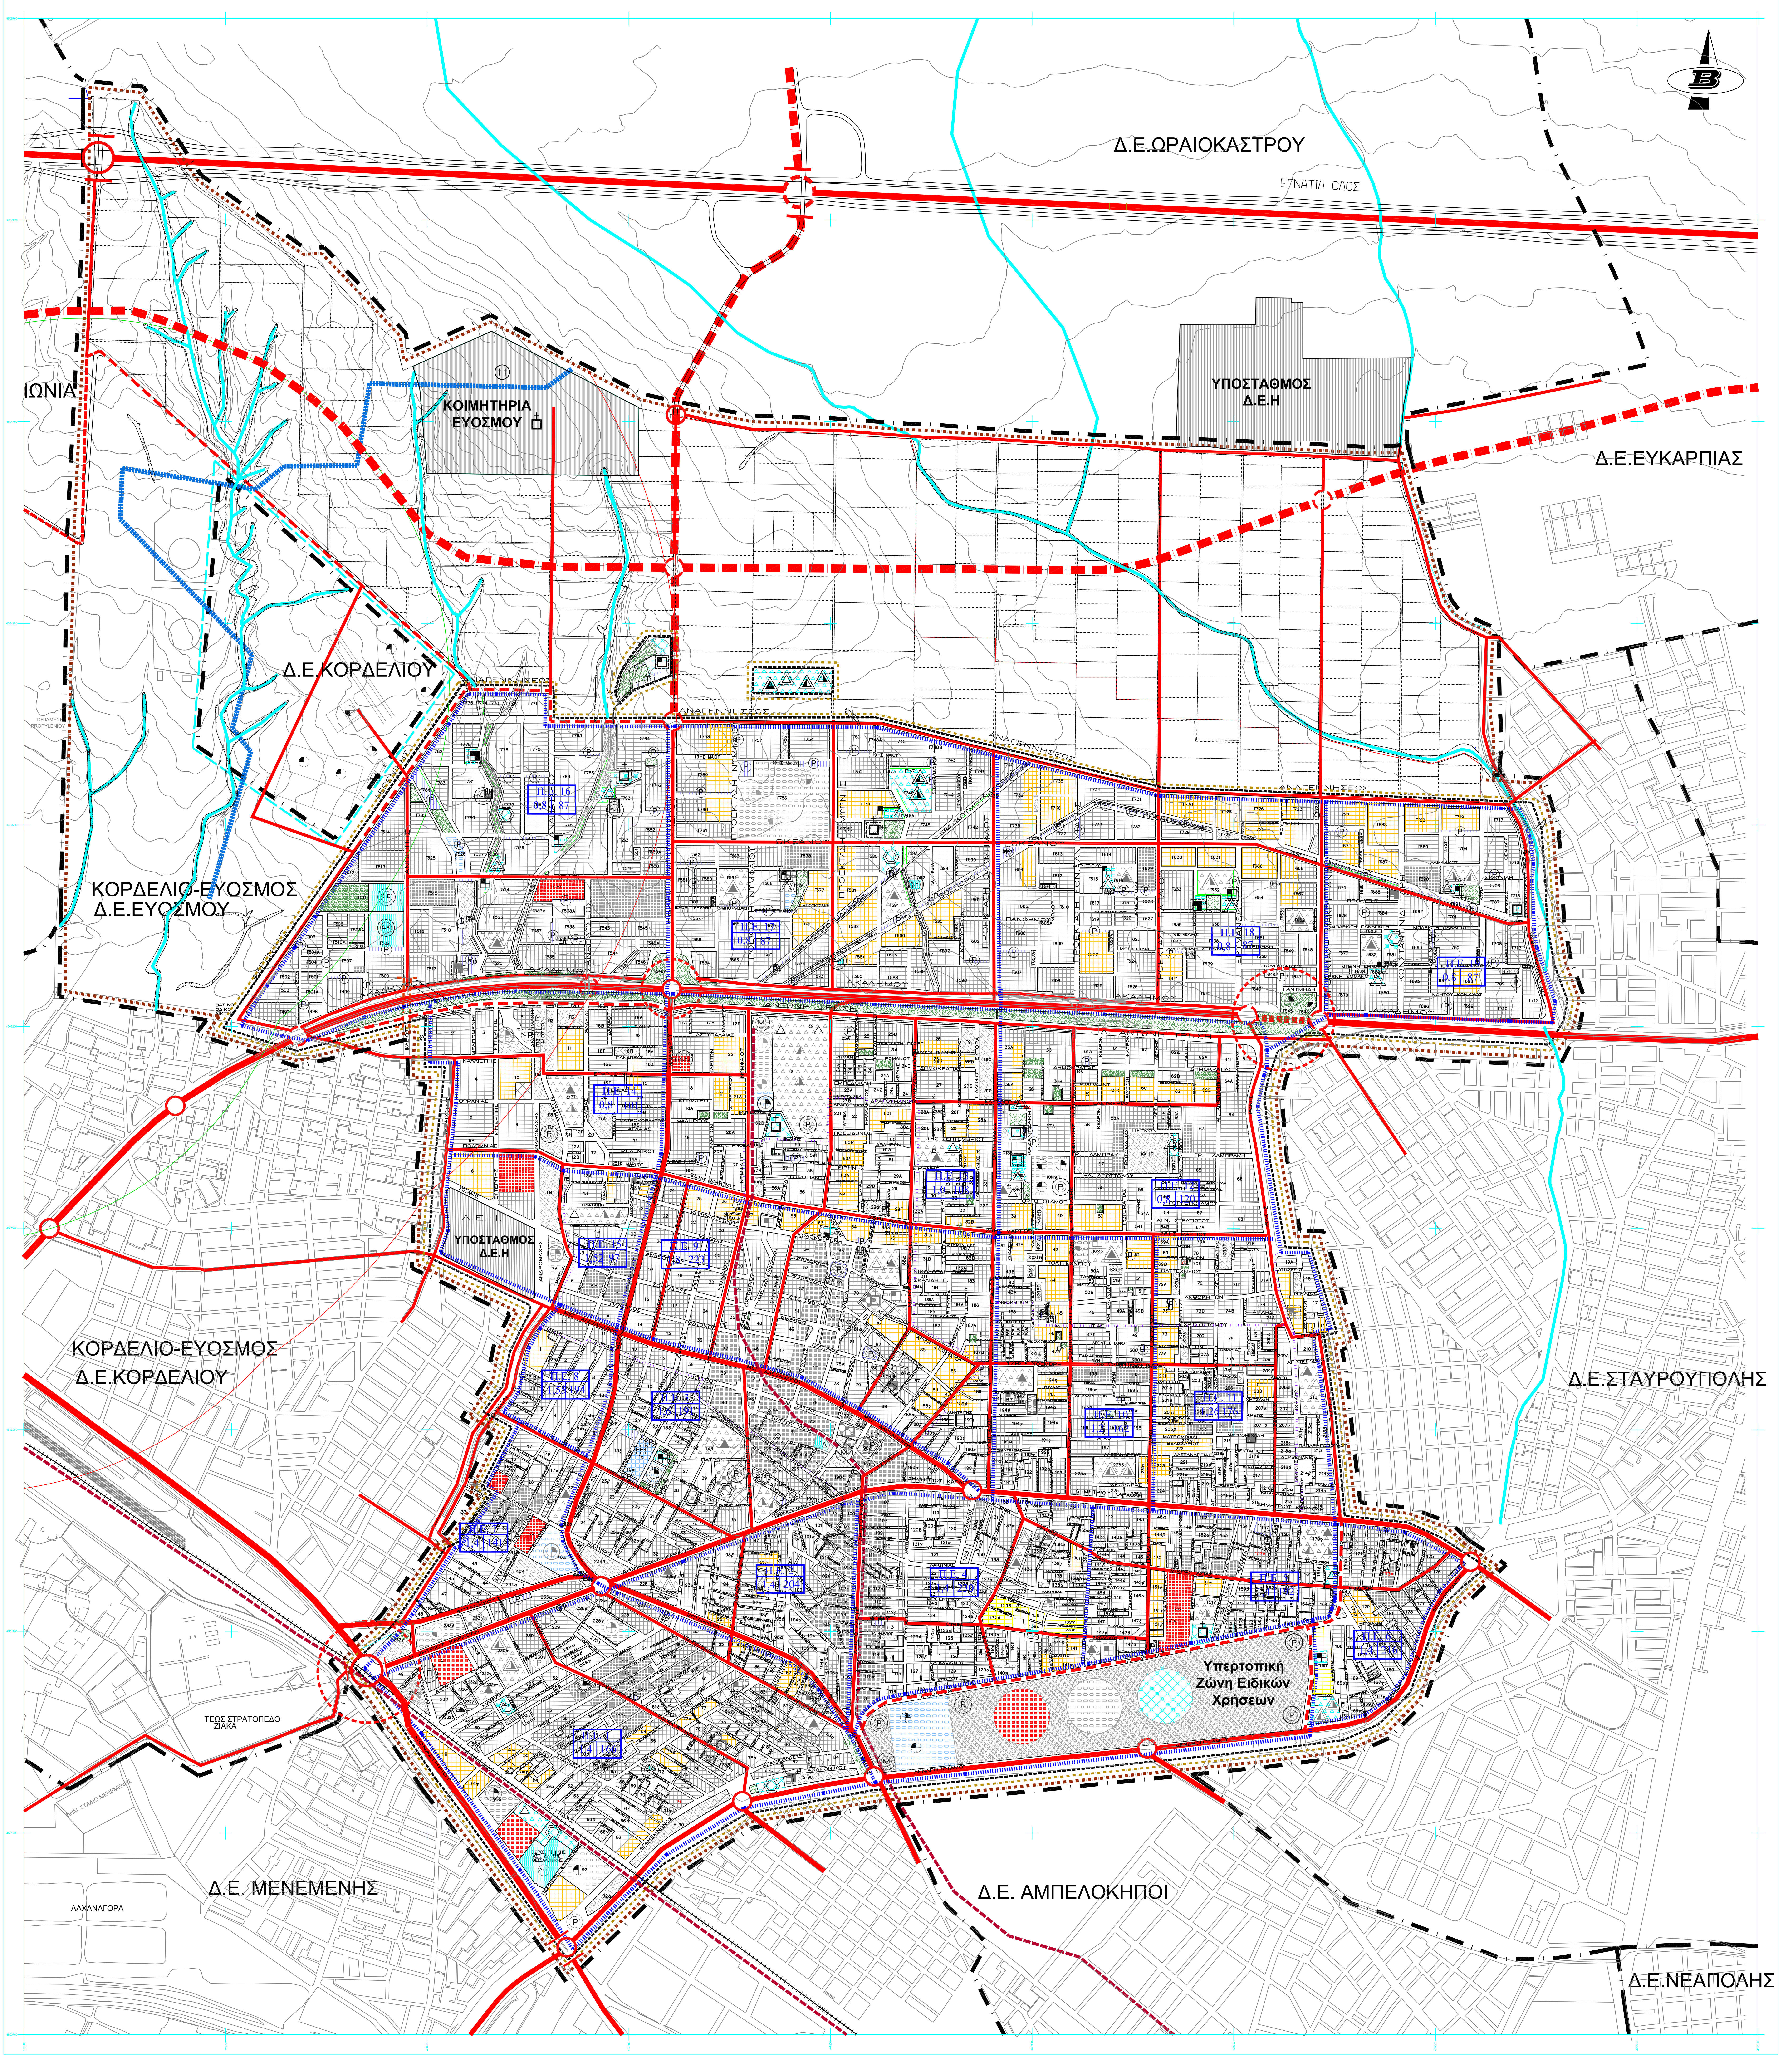ΧΑΡΤΗΣ Π-3.1	ΕΙΔΟΣ ΣΧΕΔΙΟΥ ΠΟΛΕΟΔΟΜΙΚΗ ΟΡΓΑΝΩΣΗ ΑΣΤΙΚΗ ΔΟΜΗ - ΧΡΗΣΕΙΣ ΓΗΣ ΜΕΤΑΦΟΡΙΚΗ ΥΠΟΔΟΜΗ
ΚΛΙΜΑΚΑ 1 : 5.000	
ΧΡΟΝΟΣ ΣΥΝΤΑΞΗΣ:	ΔΗΜΟΣ: ΚΟΡΔΕΛΙΟΥ -ΕΥΟΣΜΟΥ
ΙΑΝΟΥΑΡΙΟΣ 2012	ΝΟΜΟΣ: ΘΕΣΣΑΛΟΝΙΚΗΣ