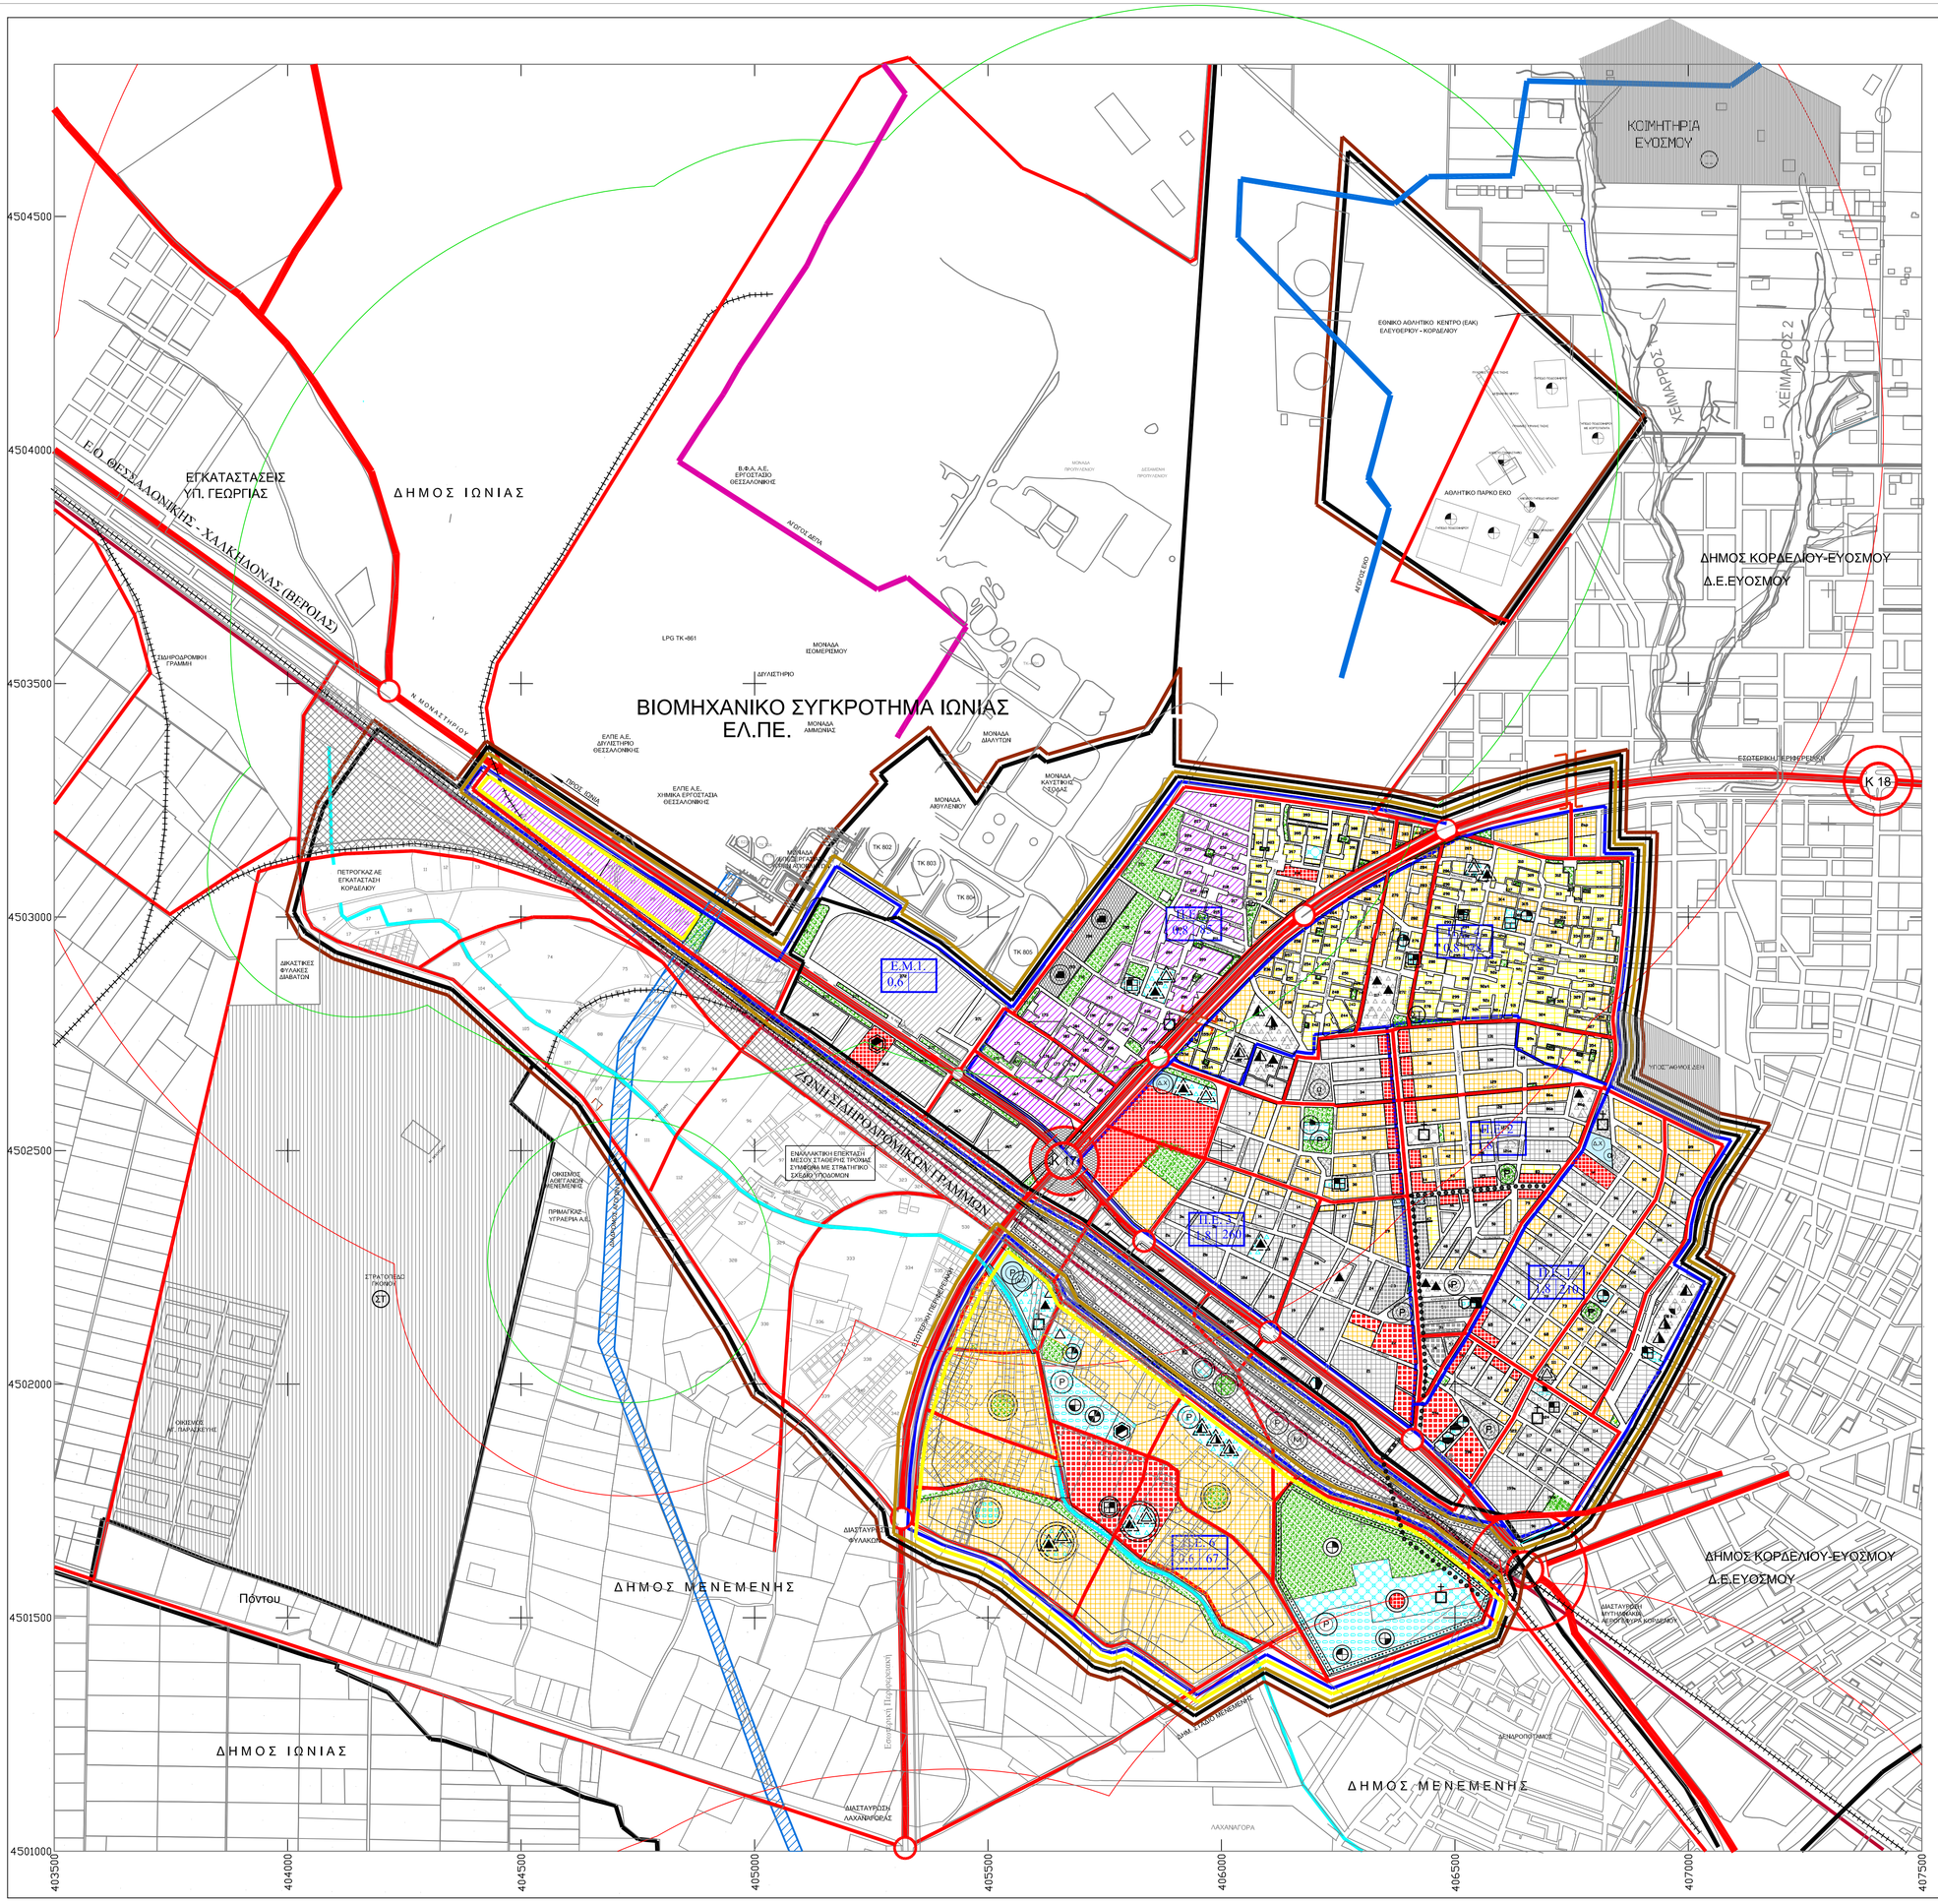

ΔΗΜΟΣ ΚΟΡΔΕΛΙΟΥ ΕΥΟΣΜΟΥ

ΥΠΟΜΝΗΜΑ

ΔΙΟΙΚΗΤΙΚΗ ΟΡΓΑΝΩΣΗ - ΘΕΣΜΙΚΟ ΠΛΑΙΣΙΟ ΔΟΜΗΣΗΣ
Administrative limits- Building legislation framework

- ΟΡΙΟ ΚΑΛΛΙΚΡΑΤΙΚΟΥ ΟΤΑ ΚΑΙ ΔΗΜΟΤΙΚΗΣ ΕΝΟΤΗΤΑΣ Municipality and Community limit 2012
- ΟΡΙΟ ΓΕΝΙΚΟΥ ΠΟΛΕΟΔΟΜΙΚΟΥ ΣΧΕΔΙΟΥ Town-plan boundary
- ΟΡΙΟ ΠΕΡΙΟΧΩΝ ΕΚΤΟΣ ΣΧΕΔΙΟΥ ΠΟΛΗΣ Out of Town Plan area boundary
- ΟΡΙΟ ΕΓΚΕΚΡΙΜΕΝΟΥ ΣΧΕΔΙΟΥ ΠΟΛΗΣ Approved Town-plan boundary
- ΟΡΙΟ ΠΕΡΙΟΧΗΣ ΠΡΟΣ ΠΟΛΕΟΔΟΜΗΣΗ Development area boundary
- ΟΡΙΟ ΕΠΕΚΤΑΣΗΣ ΣΧΕΔΙΟΥ ΠΟΛΗΣ New development area boundary

ΘΕΣΜΙΚΟ ΠΛΑΙΣΙΟ ΔΟΜΗΣΗΣ
Building legislation framework

- ΚΩΔΙΚΟΣ ΠΟΛΕΟΔΟΜΙΚΗΣ ΕΝΟΤΗΤΑΣ Planning unit code
  α: αριθμηση Πολεοδομικής Ενότητας
  β: μέσος Συντελεστής Δόμησης
  γ: μέση brutto πυκνότητα
- ΟΡΙΟ ΠΟΛΕΟΔΟΜΙΚΗΣ ΕΝΟΤΗΤΑΣ Planning Unit - Neighbourhood Boundary

ΣΤΟΙΧΕΙΑ ΦΥΣΙΚΟΥ ΣΥΤΗΜΑΤΟΣ
Elements of the natural environment

- ΡΕΜΑ Stream
- ΥΨΟΜΕΤΡΙΚΕΣ ΚΑΜΠΥΛΕΣ Altitude zones

ΧΡΗΣΕΙΣ ΓΗΣ - LAND USES

ΓΕΝΙΚΕΣ ΚΑΤΗΓΟΡΙΕΣ (Π.Δ. 3/6.3.1987)

- ΑΜΕΓΗΣ ΚΑΤΟΙΚΙΑ Residential area
- ΓΕΝΙΚΗ ΚΑΤΟΙΚΙΑ Mixed residential area
- ΚΕΝΤΡΟ ΠΟΛΗΣ Central services
- ΤΟΠΙΚΟ ΚΕΝΤΡΟ ΣΥΝΟΙΚΙΑΣ -ΓΕΙΤΟΝΙΑΣ Local services
- ΤΟΥΡΙΣΜΟΣ - ΑΝΑΨΥΧΗ Tourism-Recreation
- ΑΣΤΙΚΟ ΠΡΑΣΙΝΟ - ΕΛΕΥΘΕΡΟΙ ΧΩΡΟΙ Green areas-open spaces
- ΕΠΑΓΓΕΛΜΑΤΙΚΕΣ ΕΓΚΑΤΑΣΤΑΣΕΙΣ ΜΗ ΟΛΛΟΥΣΕΣ (ΕΜΟ) Low nuisance productive activities area
- ΠΟΛΙΤΙΣΤΙΚΕΣ ΛΕΙΤΟΥΡΓΙΕΣ Cultural services
- ΠΟΛΙΤΙΣΤΙΚΟ ΚΕΝΤΡΟ Cultural center
- ΘΕΑΤΡΟ Theatre
- ΚΙΝΗΜΑΤΟΓΡΑΦΟΣ Cinema
- ΜΟΥΣΕΙΟ Museum
- ΣΥΝΕΔΡΙΑΚΟ ΚΕΝΤΡΟ Convention Center
- ΕΚΚΛΗΣΙΑ Church
- ΠΡΟΝΟΙΑ Welfare
- ΠΑΙΔΙΚΟΣ ΣΤΑΘΜΟΣ Public Nursery
- ΒΡΕΦΟΚΟΜΕΙΟ Infant Day Care
- ΚΑΠΗ Seniors Center
- ΑΘΛΗΤΙΣΜΟΣ Sports
- ΣΤΑΔΙΟ Stadium
- ΓΗΠΕΔΟ ΜΠΑΣΚΕΤ - ΤΕΝΝΙΣ - ΒΟΛΛΕΥ Basketball,tennis,volleyball field
- ΓΗΠΕΔΟ ΠΟΔΟΣΦΑΙΡΟΥ Football field
- ΓΥΜΝΑΣΤΗΡΙΟ Gymnasium
- ΚΟΛΥΜΒΗΤΗΡΙΟ Swimming Center
- ΚΟΙΜΗΤΗΡΙΟ

ΕΜΙΚΕΣ ΧΡΗΣΕΙΣ

- ΔΙΟΙΚΗΣΗ Administration
- ΧΩΡΟΣ ΔΗΜΟΤΙΚΩΝ ΕΓΚΑΤΑΣΤΑΣΕΩΝ City Hall Installation
- ΠΕΡΙΒΑΛΨΗ Health
- Κέντρο Υγείας Health Centre
- ΦΥΣΙΚΟΘΕΡΑΠΕΥΤΗΡΙΟ Physiotherapy Center
- ΕΚΠΑΙΔΕΥΣΗ Education
- ΝΗΠΙΑΓΩΓΕΙΟ Kindergarten
- ΔΗΜΟΤΙΚΟ Elementary school
- ΓΥΜΝΑΣΙΟ Junior high school
- ΛΥΚΕΙΟ High school
- ΙΔΙΑΙΤΕΡΕΣ ΧΡΗΣΕΙΣ Special uses
- ΣΤΡΑΤΙΩΤ. ΕΓΚΑΤΑΣΤΑΣΕΙΣ

ΠΟΛΕΟΔΟΜΙΚΟΙ ΜΗΧΑΝΙΣΜΟΙ
Planning mecanismes

- ΣΕΚ Ορο Ζώνης Ειδικών Κινήτρων Other special incentive limit
- Ορο Ζώνης Ειδικής Μελέτης Renewal area limit

ΔΙΚΤΥΑ ΚΑΙ ΕΓΚΑΤΑΣΤΑΣΕΙΣ ΜΕΤΑΦΟΡΙΚΗΣ ΥΠΟΔΟΜΗΣ
Transportation function and installations

- ΕΓΚΑΤΑΣΤΑΣΕΙΣ Μ. Μ. ΜΕΤΑΦΟΡΑΣ ΖΩΝΗ Σιδ. ΓΡΑΜΜΩΝ ΟΣΕ Public transportation installations
- ΧΩΡΟΙ ΣΤΑΘΜΕΥΣΗΣ Transportation installations
- ΣΤΑΘΜΟΣ ΦΟΡΤΗΓΩΝ Truck station
- ΕΛΕΥΘΕΡΗ ΛΕΩΦΟΡΟΣ Motorway
- ΑΡΤΗΡΙΑ Arterial street
- ΣΥΛΛΕΚΤΗΡΙΑ Collector street
- ΣΙΔΗΡΟΔΡΟΜΙΚΗ ΓΡΑΜΜΗ Railway
- ΠΕΖΟΔΡΟΜΟΣ Pedestrian way
- ΑΝΕΣΟΠΕΔΗ ΔΙΑΒΑΣΗ ΠΕΖΩΝ Bridge
- ΑΝΕΣΟΠΕΔΟΣ ΚΟΜΒΟΣ Multi-level junction
- ΙΣΟΠΕΔΟΣ ΚΟΜΒΟΣ Ground level intersection
- ΚΟΜΒΟΣ ΠΡΟΣ ΑΝΑΒΑΘΜΙΣΗ
- ΥΠΕΡΓΕΙΟΣ ΧΩΡΟΣ ΣΤΑΘΜΕΥΣΗΣ ΕΚΤΟΣ ΟΔΟΥ Parking place
- ΥΠΟΓΕΙΟΣ ΧΩΡΟΣ ΣΤΑΘΜΕΥΣΗΣ Underground Parking place
- ΣΤΑΘΜΟΣ ΜΕΣΟΥ ΣΤΑΘ. ΤΡΟΧΙΑΣ Metro Station
- ΓΡΑΜΜΗ ΜΕΣΟΥ ΣΤΑΘ. ΤΡΟΧΙΑΣ Metro Line

ΑΓΩΓΟΙ
Pipe lines

- ΑΓΩΓΟΣ ΔΕΠΑ Natural gas pipe line
- ΑΓΩΓΟΣ ΕΚΟ Oil pipe line
- ΔΙΑΔΡΟΜΟΣ ΑΓΩΓΩΝ ΕΛΠΕ Oil pipe line

ΤΡΟΠΟΠΟΙΗΣΗ ΓΕΝΙΚΟΥ ΠΟΛΕΟΔΟΜΙΚΟΥ ΣΧΕΔΙΟΥ ΔΗΜΟΤΙΚΗΣ ΕΝΟΤΗΤΑΣ ΚΟΡΔΕΛΙΟΥ ΔΗΜΟΥ ΚΟΡΔΕΛΙΟΥ - ΕΥΟΣΜΟΥ

ΦΟΡΕΑΣ : ΔΗΜΟΣ ΚΟΡΔΕΛΙΟΥ -ΕΥΟΣΜΟΥ	ΕΠΟΠΤΕΙΑ : ΟΡΓΑΝΙΣΜΟΣ ΘΕΣΣΑΛΟΝΙΚΗΣ

ΓΕΩΔΕΤΙΚΑ ΣΤΟΙΧΕΙΑ
DATUM : Ε.Γ.Σ.Α. 87
ΠΡΟΒΟΛΗ : ΕΓΚΑΡΣΙΑ ΜΕΡΚΑΤΟΡΙΚΗ
ΣΥΝΤ. ΚΛΙΜΑΚΑΣ : Κα = 0.9996 (για Ι0=24)
ΣΥΝΤ. ΚΛΙΜΑΚΑΣ : Κ=0.9999671958

ΤΟΠΟΓΡΑΦΙΚΟ ΥΠΟΒΑΘΡΟ
ΨΗΦΙΟΠΟΙΗΣΗ ΠΡΙΝΑΚΙΔΩΝ ΓΥΣ

ΕΠΙΒΛΕΨΗ
ΔΙΕΥΘΥΝΣΗ ΜΕΛΕΤΩΝ ΚΑΙ ΕΡΓΩΝ ΔΗΜΟΥ ΚΟΡΔΕΛΙΟΥ - ΕΥΟΣΜΟΥ

ΟΜΑΔΑ ΜΕΛΕΤΗΣ
ΙΩΑΝΝΗΣ ΑΓΓΕΛΙΔΗΣ Πολεοδόμος - Χωροτάκτης
ΜΑΡΓΑΡΙΤΑ ΑΓΓΕΛΙΔΟΥ Αρχ. μηχ. - Πολεοδόμος
ΑΙΚΑΤΕΡΙΝΗ ΓΥΜΝΟΠΟΥΛΟΥ Αρχ. μηχ. - Πολεοδόμος
ΤΑΤΙΑΝΑ ΑΓΓΕΛΙΔΟΥ Συνεργάτης Ερευνητής

Σφραγίδα - Υπογραφή

ΣΤΑΔΙΟ Β ΠΡΟΤΑΣΗ

ΧΑΡΤΗΣ	ΕΙΔΟΣ ΣΧΕΔΙΟΥ
Π-3.1-3.2	ΠΟΛΕΟΔΟΜΙΚΗ ΟΡΓΑΝΩΣΗ ΧΡΗΣΕΙΣ ΓΗΣ ΖΩΝΕΣ ΚΙΝΗΤΡΩΝ-ΜΗΧΑΝΙΣΜΩΝ ΜΕΤΑΦΟΡΙΚΗ ΥΠΟΔΟΜΗ
ΚΛΙΜΑΚΑ 1 : 5.000	

ΧΡΟΝΟΣ ΣΥΝΤΑΞΗΣ:	ΔΗΜΟΣ	ΚΟΡΔΕΛΙΟΥ -ΕΥΟΣΜΟΥ
ΑΥΓΟΥΣΤΟΣ 2012	ΠΕΡΙΦ. ΕΝΟΤΗΤΑ	ΘΕΣΣΑΛΟΝΙΚΗΣ