


- 1. Ικρίσματα
- 2. Εργασίες

ΙΚΡΙΩΜΑ ΣΤΗΝ ΓΛΑΙΝΗ ΕΝΕΡΓΕΡΗ ΟΨΗ ΤΟΥ ΚΤΙΡΙΟΥ ΥΨΟΥΣ 5,10 m

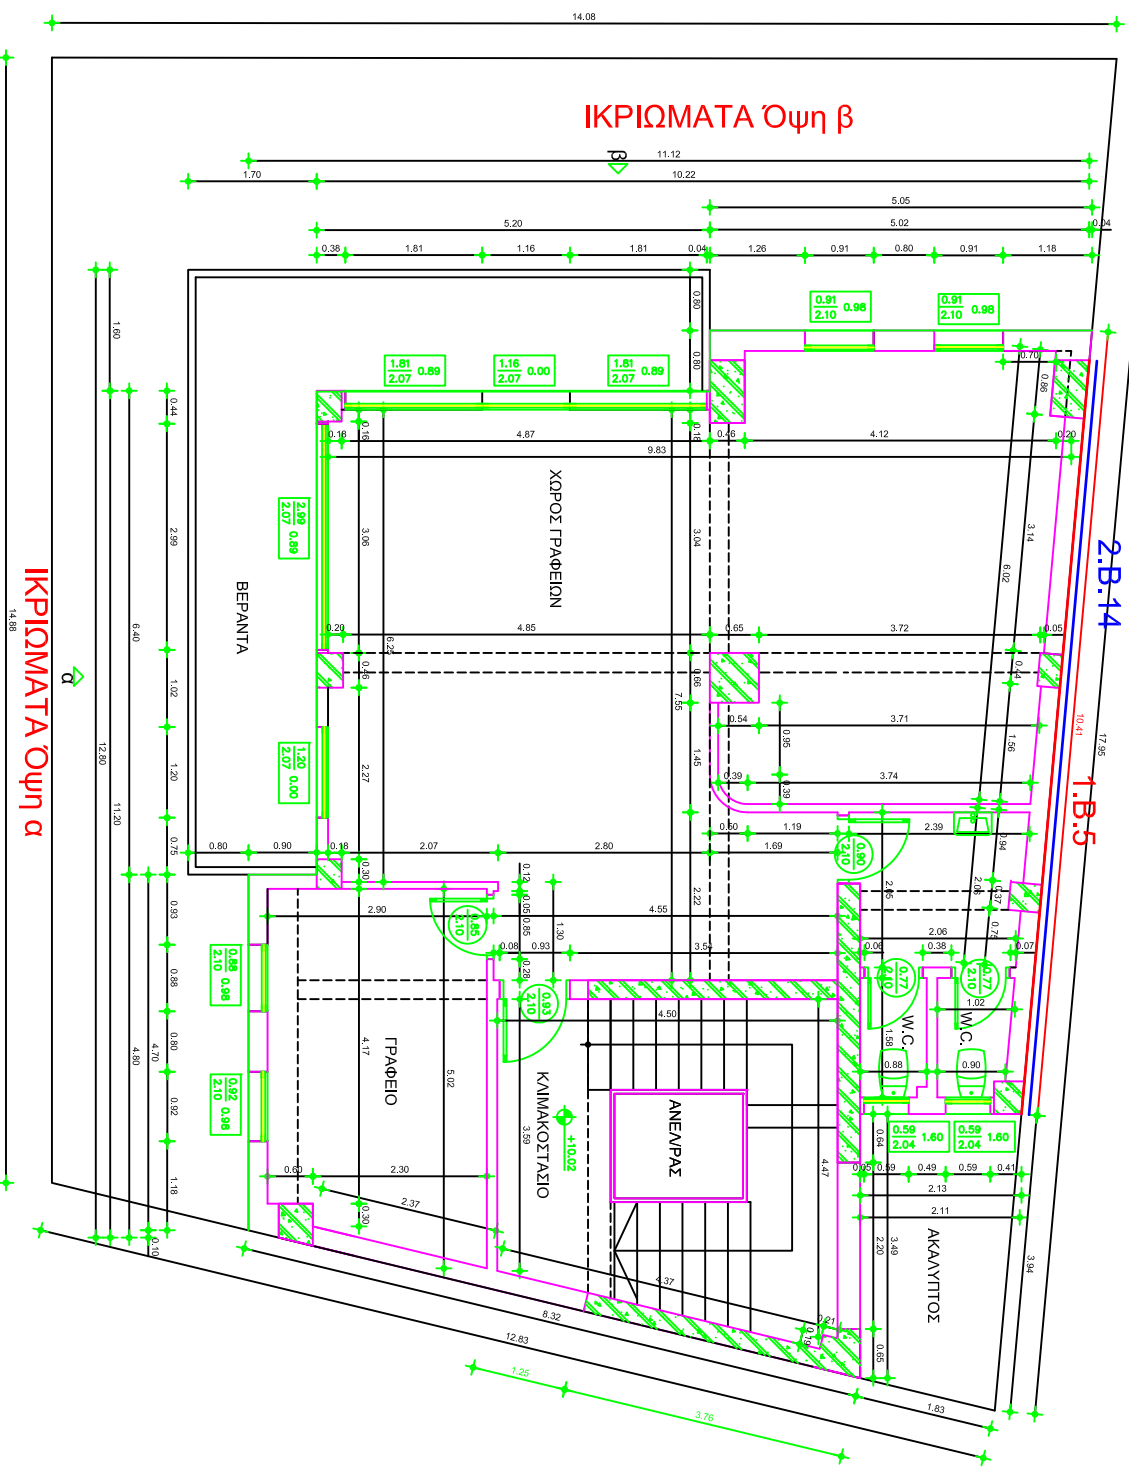

3ΟΣ ΟΡΟΦΟΣ

ΙΚΡΙΩΜΑΤΑ Όψη α

2.Β.14

1.Β.5