

Ο υπεύθυνος του έργου  
 14-1-2014  
 Αθανάσιος Νικόλαος  
 Πυραγόρας

ΠΑΡΑΤΗΡΗΣΕΙΣ	ΣΥΜΒΟΛΗ
	ΚΕΝΤΡΙΚΟΣ ΠΙΝΑΚΑΣ ΠΥΡΑΝΙΧΝΕΥΣΗΣ
	ΚΟΜΒΙΟ ΣΥΣΤΗΜΑΤΟΣ ΑΝΑΓΓΕΛΙΑΣ
	ΑΝΙΧΝΕΥΤΗΣ ΚΑΠΝΟΥ - ΙΟΝΙΣΜΟΥ
	ΑΝΙΧΝΕΥΤΗΣ ΘΕΡΜΟΔΑΡΟΤΙΚΟΣ
	ΦΑΡΟΣΕΙΡΗΝΑ ΣΥΝΑΓΕΡΜΟΥ
	ΠΥΡΟΣΒΕΣΤΗΡΑΣ ΣΗΡΑΣ ΚΟΝΙΟΣ Ρα 12kg
	ΚΟΜΒΙΟ ΑΚΥΡΩΣΗΣ - ΚΑΤΑΣΒΕΣΗΣ
	ΦΩΤΕΙΝΗ ΕΠΙΔΕΞΗ
	ΚΕΦΑΛΗ ΟΙΚΗΣ ΚΑΤΑΚΥΩΣΗΣ
	ΣΕΔΗΝΑΣ ΓΑΛΒΑΝΙΣΕ ΑΔΑΤΟΜΗΣ Φ12"
	ΚΑΛΩΔΙΟΣΕΙΣ ΑΣΒΕΣΤΙΝΟΥ ΡΕΥΜΑΤΩΝ
	ΤΥΠΙΚΟΣ ΠΙΝΑΚΑΣ ΠΥΡΟΣΒΕΣΗΣ
	ΦΩΤΙΣΤΙΚΟ ΑΣΦΑΛΕΙΑΣ (EXIT)
	ΦΩΤΙΣΤΙΚΟ ΑΣΦΑΛΕΙΑΣ (ΒΕΛΑΚΙ)

**ΕΡΓΟΔΟΤΗΣ**  
**ΔΗΜΟΣ ΚΟΡΔΕΛΙΟΥ-ΕΥΟΣΜΟΥ**

**ΕΡΓΟ**  
 ΜΕΛΕΤΗ ΕΝΕΡΓΗΤΙΚΗΣ ΠΥΡΟΠΡΟΣΤΑΣΙΑΣ  
 8ου ΔΗΜΟΤΙΚΟΥ ΣΧΟΛΕΙΟΥ  
 13ου ΕΙΔΙΚΟΥ ΣΧΟΛΕΙΟΥ  
 7ου-8ου ΝΗΠΙΑΓΩΓΕΙΟΥ

**ΓΕΩΓΡΑΦΙΑ**  
 ΚΡΗΤΗΣ & ΚΥΠΡΟΥ ΓΩΝΙΑ - ΟΤ 25  
 ΔΗΜΟΤΙΚΗ ΕΝΟΤΗΤΑ ΕΛΕΥΘΕΡΙΟΥ-ΚΟΡΔΕΛΙΟΥ

**ΜΕΛΕΤΗΤΕΣ**  
 ΔΙΕΥΘΥΝΣΗ ΜΕΛΕΤΩΝ & ΕΡΓΩΝ  
 ΤΜΗΜΑ ΜΕΛΕΤΩΝ & ΕΠΙΒΛΕΨΕΩΝ ΤΕΧΝΙΚΩΝ ΕΡΓΩΝ  
 ΔΗΜΟΥ ΚΟΡΔΕΛΙΟΥ-ΕΥΟΣΜΟΥ

**Δ.Ε.Μ.Α.**  
**ΚΑΤΟΦΗ ΙΣΟΓΕΙΟΥ**  
 ΑΥΤΟΜΑΤΗ ΚΑΤΑΣΒΕΣΗ  
 ΠΥΡΑΝΙΧΝΕΥΗ - ΑΝΑΓΓΕΛΙΑ  
 ΦΩΤΙΣΤΙΚΑ ΑΣΦΑΛΕΙΑΣ

**ΑΡ. ΣΧΕΔΙΟΥ**  
 ΚΑΤ.02  
 ΑΝΧ.02  
 ΦΩΤ.02

**ΚΛΑΜΑΚΑ** 1/100

**ΧΡΟΝΟΣ ΜΕΛΕΤΗΣ** ΔΕΚΕΜΒΡΙΟΣ 2013

**ΣΥΝΤΑΚΤΗΣ** ΓΕΩΡΓΙΟΣ ΜΑΚΡΙΑΔΗΣ  
**ΣΥΜΒΟΥΛΟΣ** ΣΑΒΙΝΑ ΠΑΥΡΟΥΛΗ


**ΣΥΜΒΕΒΛΗΤΗΣ** ΓΕΡΑΚΙΝΑ ΠΑΠΑΔΟΠΟΥΛΟΥ

ΔΙΟΙΚΗΣΗ ΠΥΡΟΣΒΕΣΤΙΚΗΣ  
 ΥΠΗΡΕΣΙΑΣ ΘΕΣΣΑΛΟΝΙΚΗΣ  
**ΕΓΚΡΙΝΕΤΑΙ**  
 ΑΠΟ ΑΠΟΦΗ ΕΝΕΡΓΗΤΙΚΗΣ ΠΥΡΟΠΡΟΣΤΑΣΙΑΣ  
 Θεσσαλονίκη 14-1-2014  
 Με εντολή ΔΙΟΙΚΗΤΟΥ  
 Α. Πυραγόρας

Αθανάσιος Χ. Νικόλαος  
 Πυραγόρας





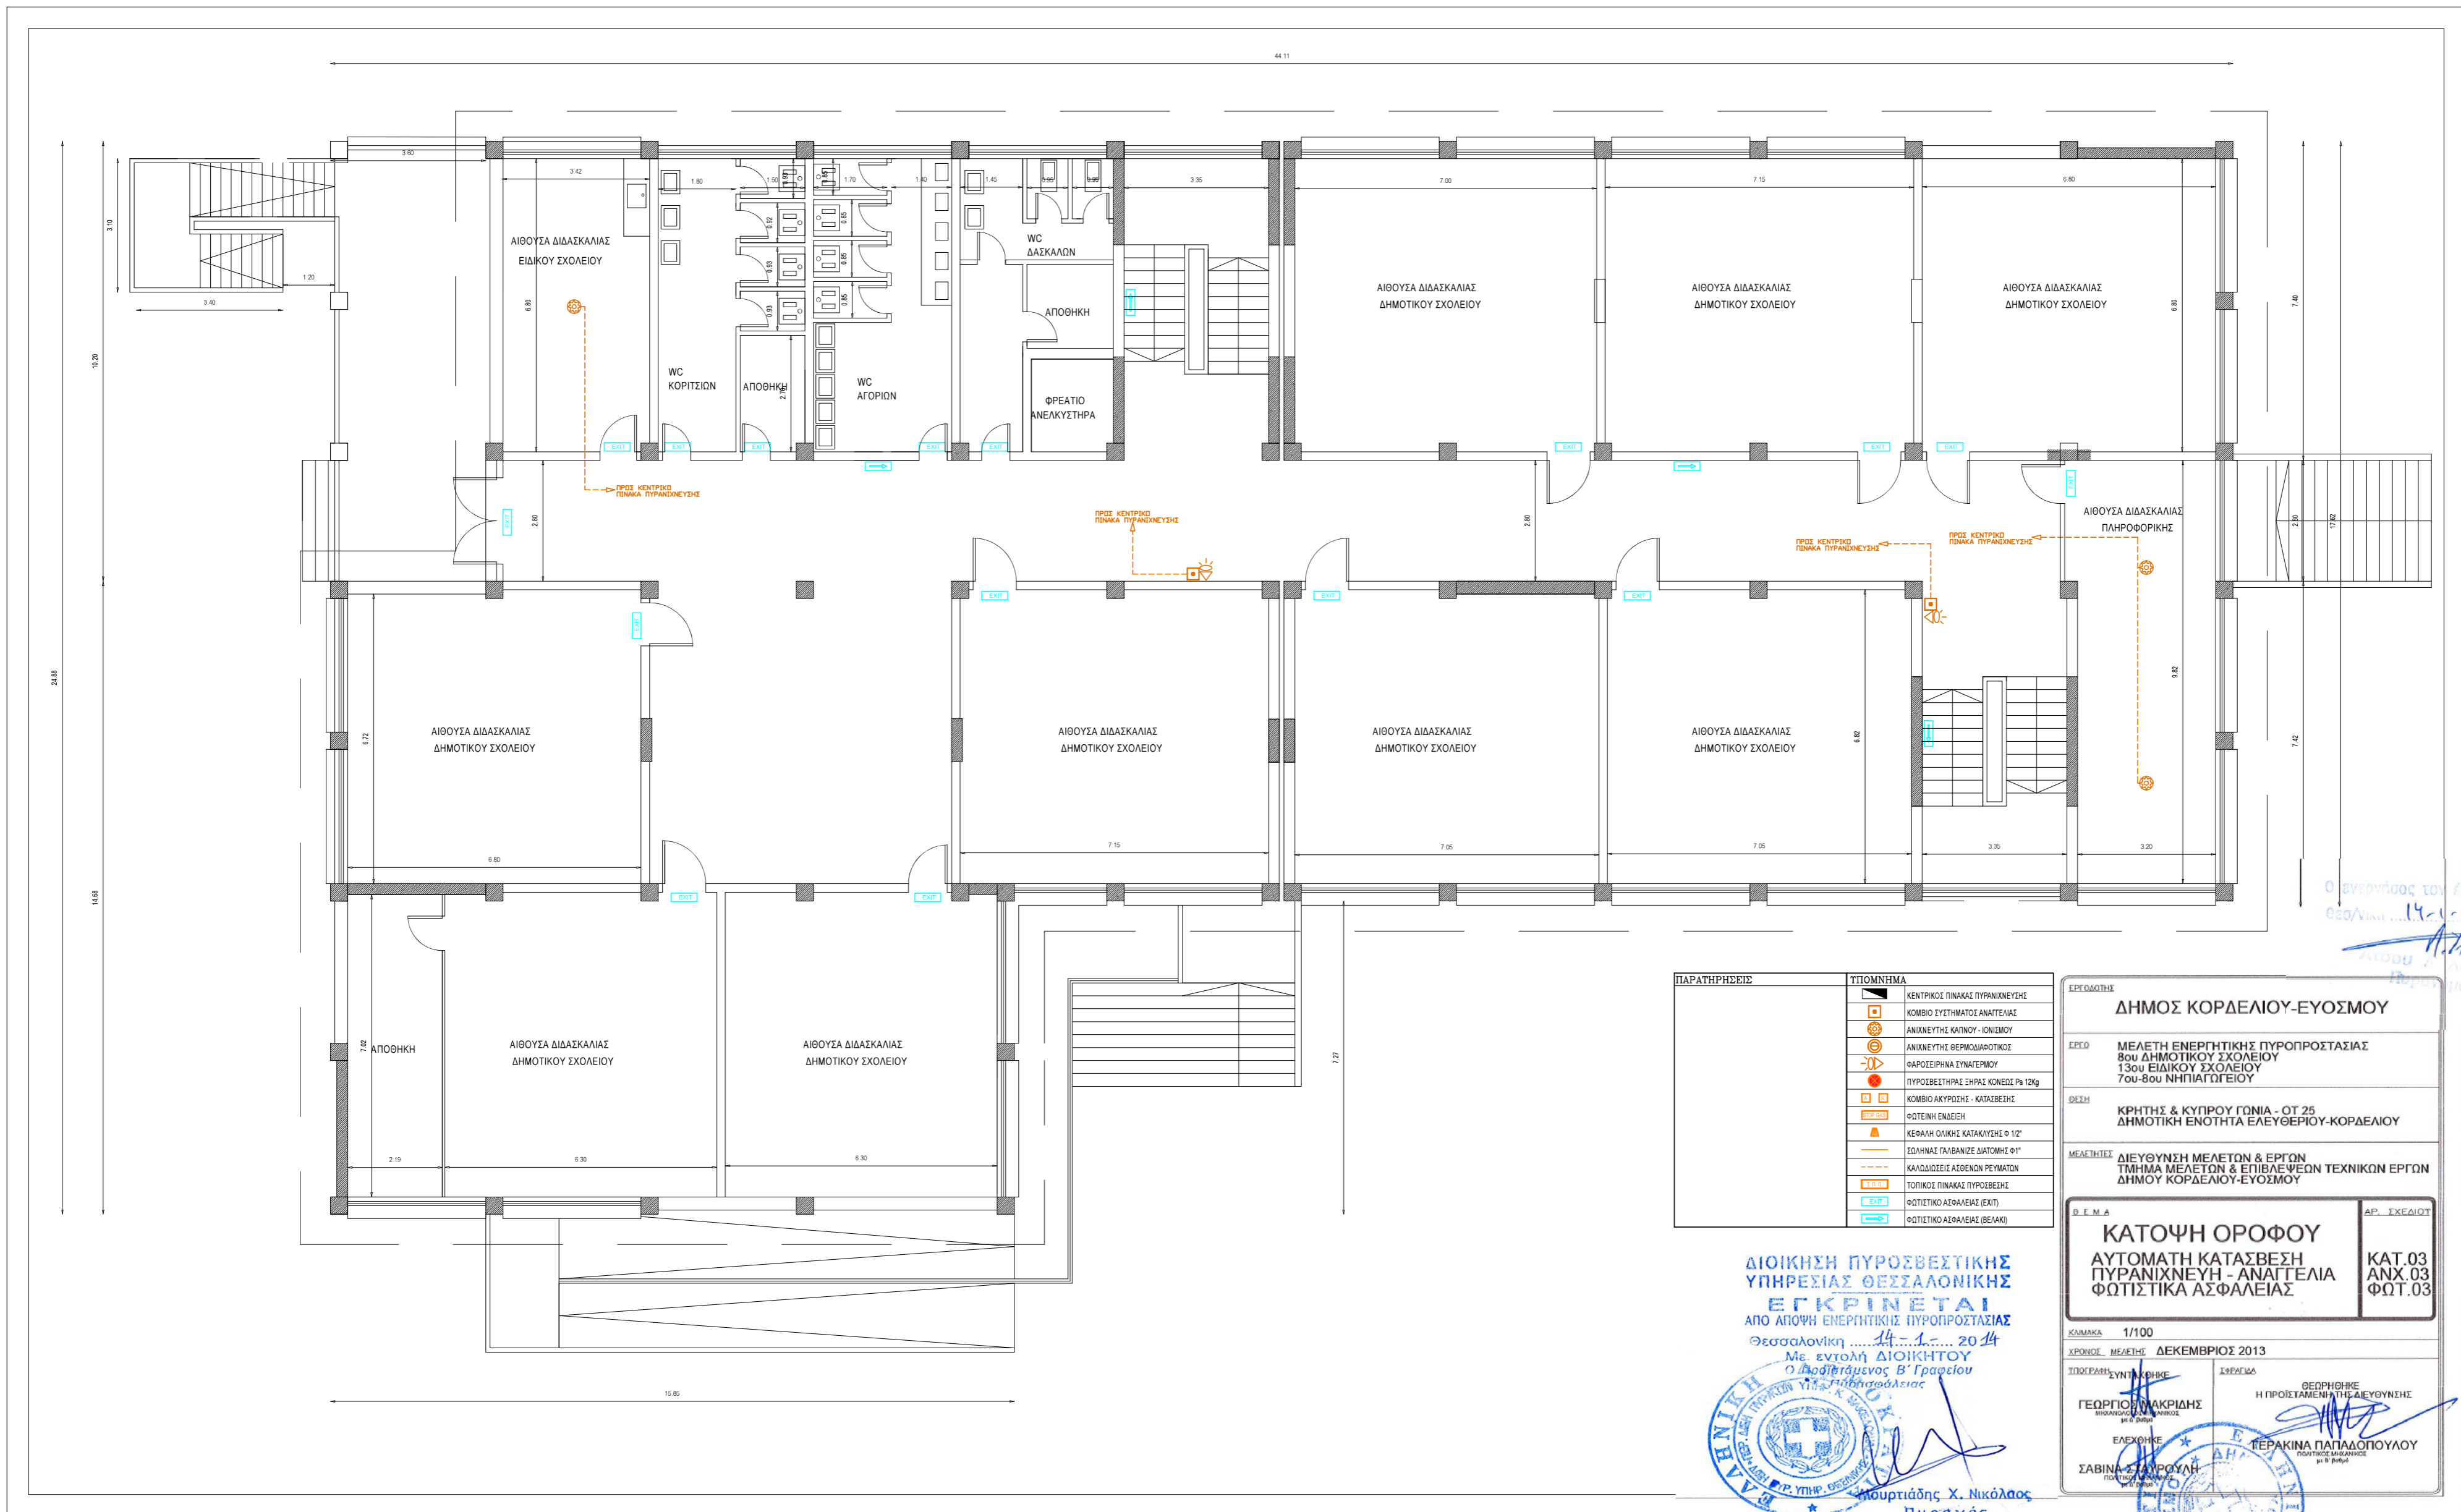


Ο ΕΥΡΩΧΡΟΣ ΤΟΥ ΕΡΓΟΥ  
 ΟΣΟ/ΑΝΩΤΕΡΑ 14-1-2014  
*[Signature]*

ΠΑΡΑΤΗΡΗΣΕΙΣ	ΣΥΜΒΟΛΗ
	ΚΕΝΤΡΙΚΟΣ ΠΙΝΑΚΑΣ ΠΥΡΑΝΙΧΝΕΥΣΗΣ
	ΚΟΜΒΟ ΣΥΣΤΗΜΑΤΟΣ ΑΝΑΓΓΕΛΙΑΣ
	ΑΝΙΧΝΕΥΤΗΣ ΚΑΠΝΟΥ - ΚΙΝΗΜΟΥ
	ΑΝΙΧΝΕΥΤΗΣ ΘΕΡΜΟΚΡΑΤΟΡΙΑΣ
	ΦΑΡΟΣΕΡΦΙΝΑ ΣΥΝΑΓΕΡΜΟΥ
	ΠΥΡΟΣΒΕΣΤΗΡΑΣ ΞΗΡΑΣ ΚΟΝΕΣ ΡΗ 12kg
	ΚΟΜΒΟ ΑΚΥΡΩΣΗΣ - ΚΑΤΑΒΕΣΗΣ
	ΦΩΤΙΝΗ ΕΝΔΕΙΞΗ
	ΚΕΡΑΜΗ ΟΙΚΗΣ ΚΑΤΑΚΥΨΗΣ Φ 12"
	ΣΩΛΗΝΑΣ ΓΑΓΓΑΝΙΣ ΔΙΑΤΟΜΗΣ Φ1"
	ΚΑΛΩΔΙΟΣΤΙΣ ΑΣΒΕΣΤΩΝ ΡΕΥΜΑΤΩΝ
	ΤΟΠΙΚΟΣ ΠΙΝΑΚΑΣ ΠΥΡΟΣΒΕΣΗΣ
	ΦΩΤΙΣΤΙΚΟ ΑΣΦΑΛΕΙΑΣ (ΕΚΠ)
	ΦΩΤΙΣΤΙΚΟ ΑΣΦΑΛΕΙΑΣ (ΒΕΛΑΚ)

**ΔΙΟΙΚΗΣΗ ΠΥΡΟΣΒΕΣΤΙΚΗΣ ΥΠΗΡΕΣΙΑΣ ΘΕΣΣΑΛΟΝΙΚΗΣ**  
**ΕΓΚΡΙΝΕΤΑΙ**  
 ΑΠΟ ΑΠΟΦΗ ΕΝΕΡΓΗΤΙΚΗΣ ΠΥΡΟΠΡΟΣΤΑΣΙΑΣ  
 Θεσσαλονίκη ..... 14-1-2014  
 Με εντολή ΔΙΟΙΚΗΤΟΥ  
 Ο Διαδεδειγμένος Β' Γραφείου  
*[Signature]*  
 Νικόλαος Πυράγος

<b>ΕΡΓΟΔΟΤΗΣ</b> <b>ΔΗΜΟΣ ΚΟΡΔΕΛΙΟΥ-ΕΥΟΣΜΟΥ</b>	
<b>ΕΡΓΟ</b> ΜΕΛΕΤΗ ΕΝΕΡΓΗΤΙΚΗΣ ΠΥΡΟΠΡΟΣΤΑΣΙΑΣ 8ου ΔΗΜΟΤΙΚΟΥ ΣΧΟΛΕΙΟΥ 13ου ΕΙΔΙΚΟΥ ΣΧΟΛΕΙΟΥ 7ου-8ου ΝΗΠΙΑΓΩΓΕΙΟΥ	
<b>ΘΕΣΗ</b> ΚΡΗΤΗΣ & ΚΥΠΡΟΥ ΓΩΝΙΑ - ΟΤ 25 ΔΗΜΟΤΙΚΗ ΕΝΟΤΗΤΑ ΕΛΕΥΘΕΡΙΟΥ-ΚΟΡΔΕΛΙΟΥ	
<b>ΜΕΛΕΤΗΤΕΣ</b> ΔΙΕΥΘΥΝΣΗ ΜΕΛΕΤΩΝ & ΕΡΓΩΝ ΤΜΗΜΑ ΜΕΛΕΤΩΝ & ΕΠΙΒΛΕΨΕΩΝ ΤΕΧΝΙΚΩΝ ΕΡΓΩΝ ΔΗΜΟΥ ΚΟΡΔΕΛΙΟΥ-ΕΥΟΣΜΟΥ	
<b>Σ.Ε.Μ.Α</b> <b>ΚΑΤΟΨΗ ΟΡΟΦΟΥ</b> ΑΥΤΟΜΑΤΗ ΚΑΤΑΣΒΕΣΗ ΠΥΡΑΝΙΧΝΕΥΗ - ΑΝΑΓΓΕΛΙΑ ΦΩΤΙΣΤΙΚΑ ΑΣΦΑΛΕΙΑΣ	<b>ΑΡ. ΣΧΕΔΙΟΥ</b> ΚΑΤ.03 ΑΝΧ.03 ΦΩΤ.03
<b>ΚΩΣΚΑΜΑ</b> 1/100	
<b>ΧΡΟΝΟΣ ΜΕΛΕΤΗΣ</b> ΔΕΚΕΜΒΡΙΟΣ 2013	
<b>ΣΥΝΤΑΚΤΗΣ</b> ΓΕΩΡΓΙΟΣ ΠΑΚΡΙΑΔΗΣ ΜΗΧΑΝΙΚΟΣ ΕΡΓΩΝ 95 Π. ΣΟΦΙΑΣ	<b>ΣΥΜΒΟΥΛΗ</b> ΘΕΡΜΟΤΗΤΕΣ Η ΠΡΟΣΤΑΜΕΝΗ ΤΗΣ ΔΙΕΥΘΥΝΣΗΣ
<b>ΕΛΕΓΧΩΝ</b> ΣΑΒΙΝΑ ΣΑΥΡΟΥΛΗ ΠΩΤΕΡΟΣ ΜΗΧΑΝΙΚΟΣ 95 Π. ΣΟΦΙΑΣ	<b>ΕΛΕΓΧΩΝ</b> ΓΕΡΑΚΙΝΑ ΠΑΠΑΔΟΠΟΥΛΟΥ ΠΩΤΕΡΟΣ ΜΗΧΑΝΙΚΟΣ 95 Π. ΣΟΦΙΑΣ



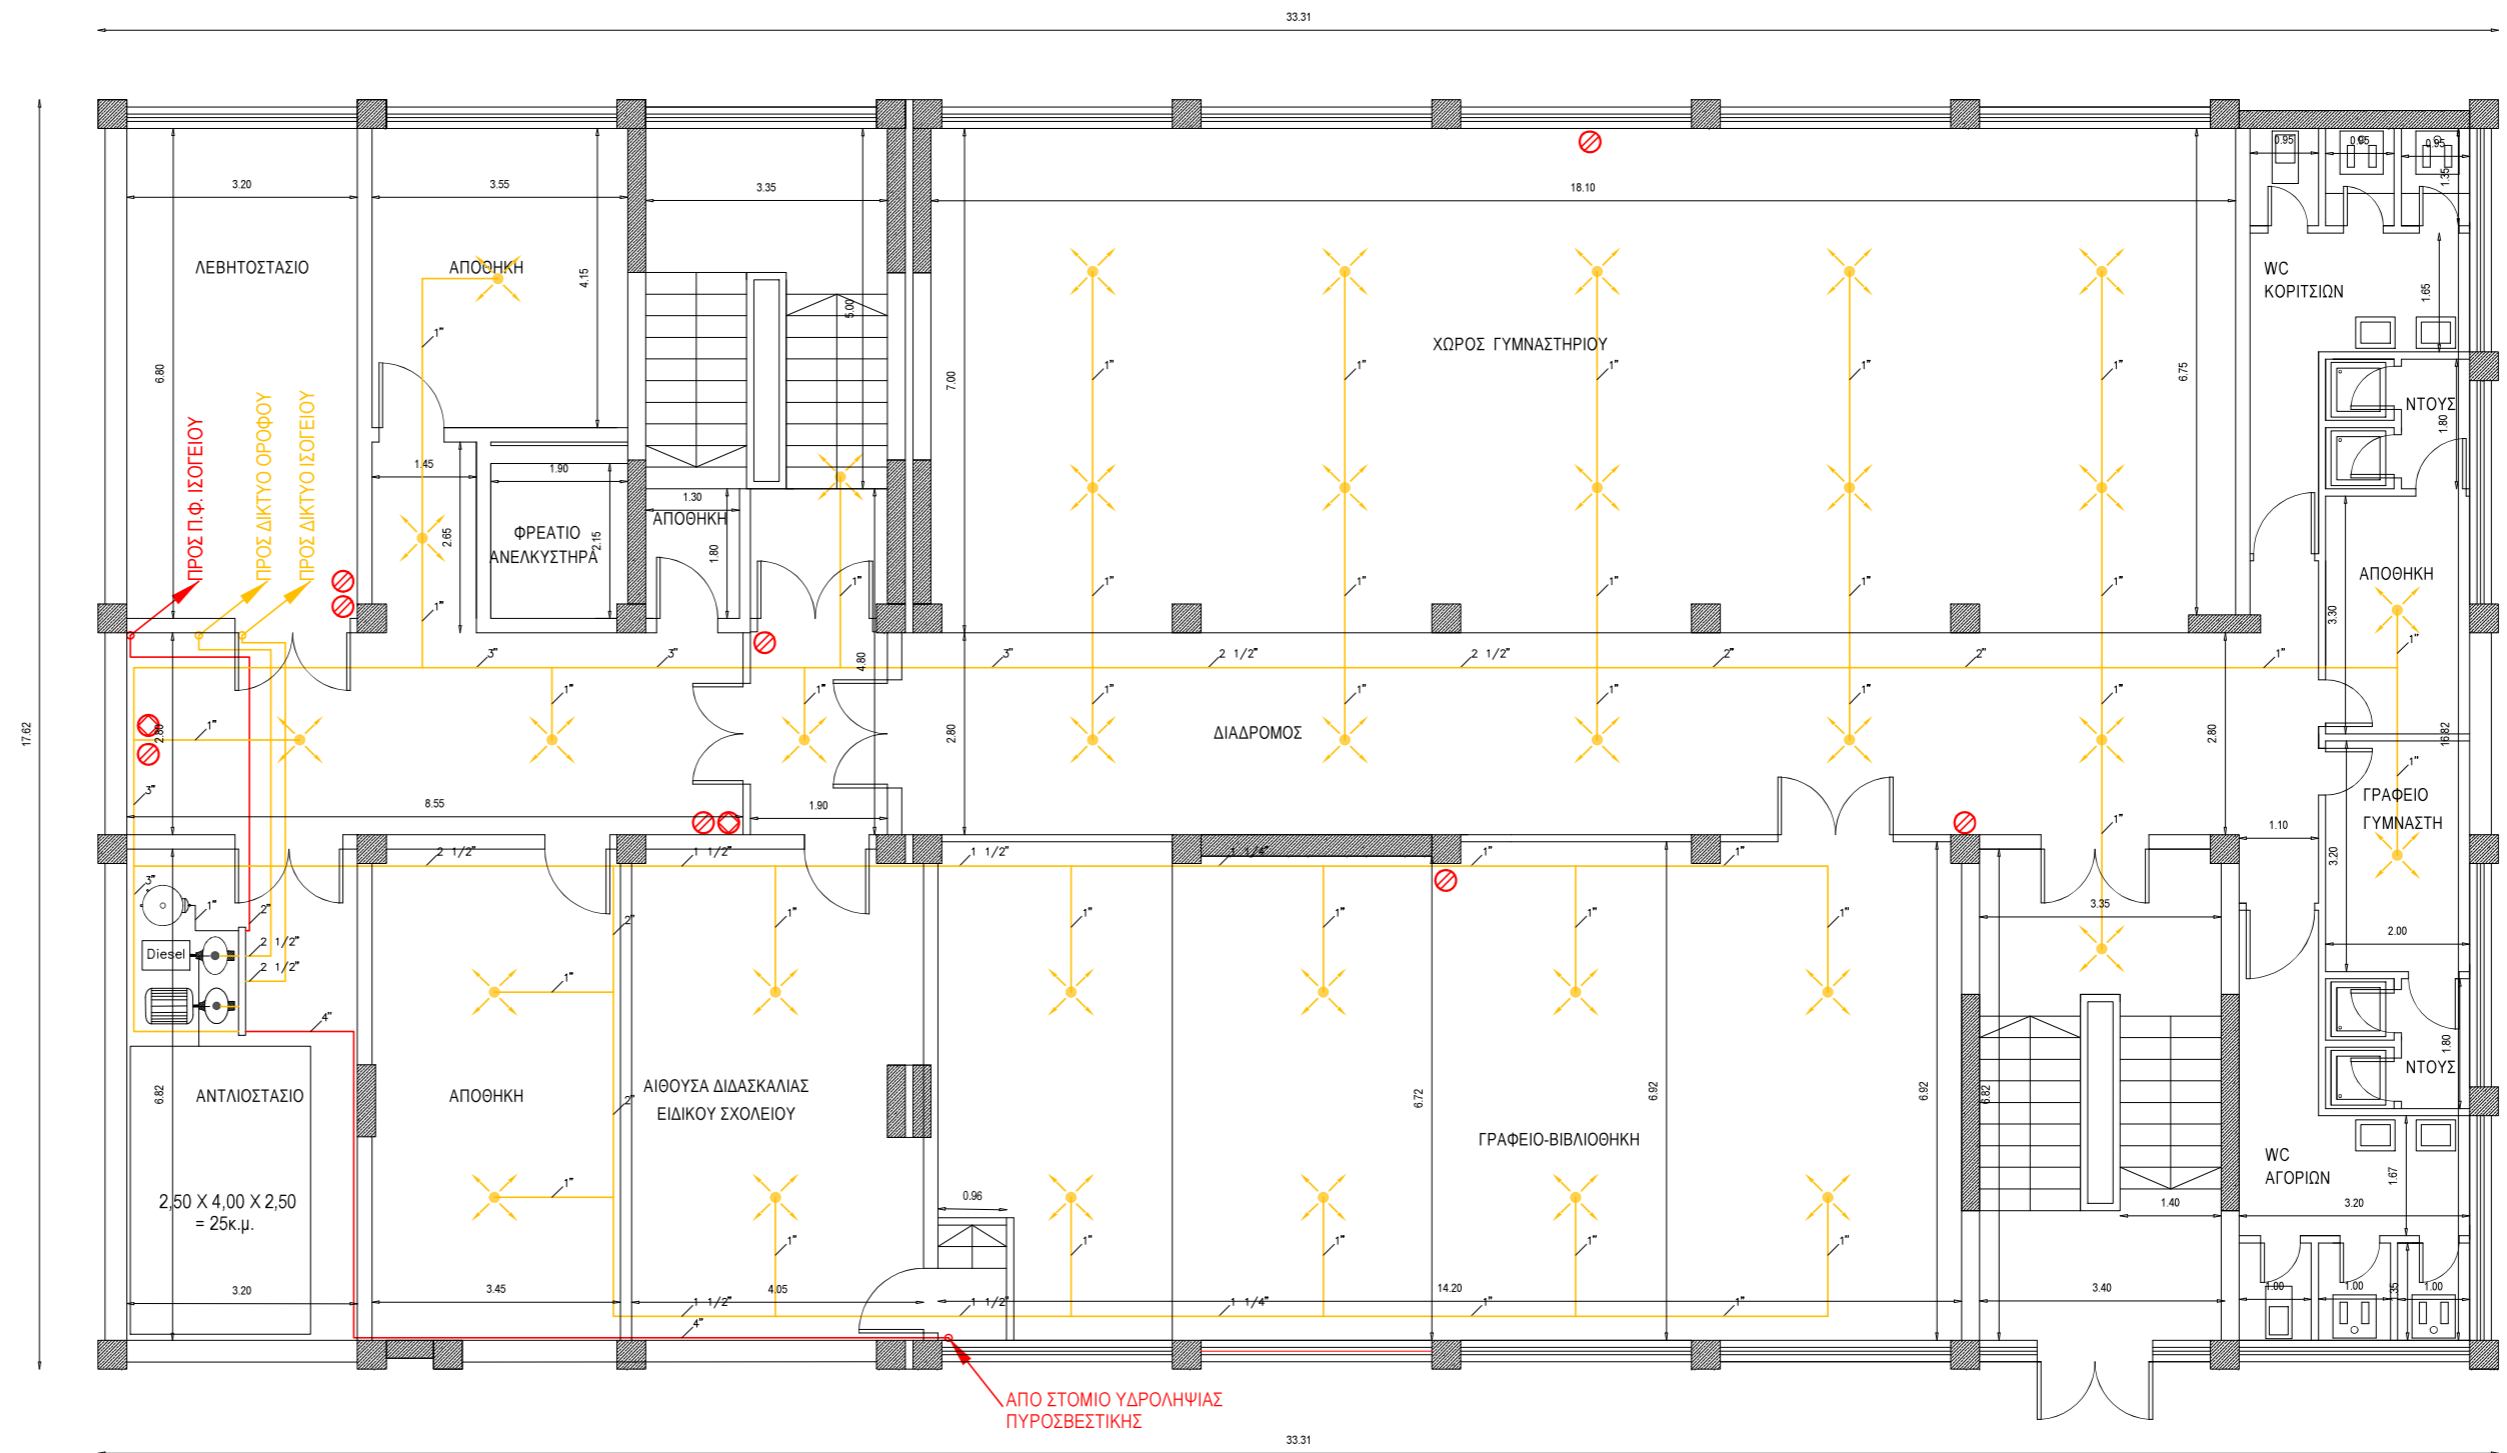

Ο σχεδιαστής των έργων  
 Ονομασία: 14.1-2014  
 Αποστολέας: Γραφείο Τεχνικών Έργων  
 Πυροσβεστής

ΠΑΡΑΤΗΡΗΣΕΙΣ	ΥΠΟΜΝΗΜΑ
	ΚΕΝΤΡΙΚΟΣ ΠΙΝΑΚΑΣ ΠΥΡΑΝΙΚΕΥΣΗΣ
	ΠΥΡΟΣΒΕΤΗΡΑΣ ΕΠΙΡΑΣ ΚΟΝΕΣ Pa 8kg
	ΠΥΡΟΣΒΕΤΗΡΑΣ ΕΠΙΡΑΣ ΚΟΝΕΣ Pa 12kg
	ΠΥΡΟΣΒΕΤΗΡΑΣ CO <sub>2</sub> 5kg
	ΠΥΡΟΣΒΕΤΗΡΙΚΑ ΦΟΛΙΑ
	ΣΤΟΜΙΟ ΥΔΡΟΛΗΨΙΑΣ ΠΥΡΟΣΒΕΤΗΡΙΚΗΣ
	ΣΩΛΗΝΑΣ ΓΑΛΒΑΝΙΣΕ ΔΙΑΤΟΜΗΣ Φ1"
	ΚΕΦΑΛΗ ΚΑΤΑΙΟΝΙΣΜΟΥ (SPRINKLER)

ΕΡΓΟΔΟΤΗΣ  
**ΔΗΜΟΣ ΚΟΡΔΕΛΙΟΥ-ΕΥΟΣΜΟΥ**

ΕΙΔΟΣ  
 ΜΕΛΕΤΗ ΕΝΕΡΓΗΤΙΚΗΣ ΠΥΡΟΠΡΟΣΤΑΣΙΑΣ  
 8ου ΔΗΜΟΤΙΚΟΥ ΣΧΟΛΕΙΟΥ  
 13ου ΕΙΔΙΚΟΥ ΣΧΟΛΕΙΟΥ  
 7ου-8ου ΝΗΠΙΑΓΩΓΕΙΟΥ

ΔΙΕΥΘΥΝΣΗ ΜΕΛΕΤΩΝ & ΕΡΓΩΝ  
 ΤΜΗΜΑ ΜΕΛΕΤΩΝ & ΕΠΙΒΛΕΨΕΩΝ ΤΕΧΝΙΚΩΝ ΕΡΓΩΝ  
 ΔΗΜΟΥ ΚΟΡΔΕΛΙΟΥ-ΕΥΟΣΜΟΥ

Θ. Ε. Μ. Α.

**ΚΑΤΟΨΗ ΥΠΟΓΕΙΟΥ**

ΦΟΡΗΤΟΙ ΠΥΡΟΣΒΕΤΗΡΕΣ  
 ΠΥΡΟΣΒΕΤΗΡΙΚΕΣ ΦΟΛΙΕΣ  
 ΔΙΚΤΥΟ ΚΑΤΑΙΟΝΙΣΜΟΥ

ΑΡ. ΣΧΕΔΙΟΥ  
 ΠΥΡ.01  
 ΠΦ.01  
 ΔΙΚ.01

ΔΙΟΙΚΗΣΗ ΠΥΡΟΣΒΕΤΙΚΗΣ  
 ΥΠΗΡΕΣΙΑΣ ΘΕΣΣΑΛΟΝΙΚΗΣ  
**ΕΓΚΡΙΝΕΤΑΙ**  
 ΑΠΟ ΑΠΟΦΗ ΕΝΕΡΓΗΤΙΚΗΣ ΠΥΡΟΠΡΟΣΤΑΣΙΑΣ

Θεσσαλονίκη ..... 14..... 1..... 20 14

Με εντολή ΔΙΟΙΚΗΤΟΥ  
 Ο Προϊστάμενος Β' Γραφείου  
 Πυρασφάλειας

Γραφείο Τεχνικών Έργων  
 Νικόλαος Πυραγόσ

ΚΩΣΚΑΚΑ 1/100

ΧΡΟΝΟΣ ΜΕΛΕΤΗΣ ΔΕΚΕΜΒΡΙΟΣ 2013

ΣΥΝΤΑΞΗ


ΓΕΩΡΓΙΟΣ ΜΑΚΡΙΑΔΗΣ  
 ΜΕΛΕΤΗΤΗΣ

ΕΛΕΚΤΗΡ

ΣΑΒΙΝΑ ΣΤΑΥΡΟΥΛΗ  
 ΠΟΛΥΤΕΧΝΙΚΟΣ

ΓΕΡΑΚΙΝΑ ΠΑΠΑΔΟΠΟΥΛΟΥ  
 ΚΑΤΑΙΟΝΙΣΤΡΙΑ



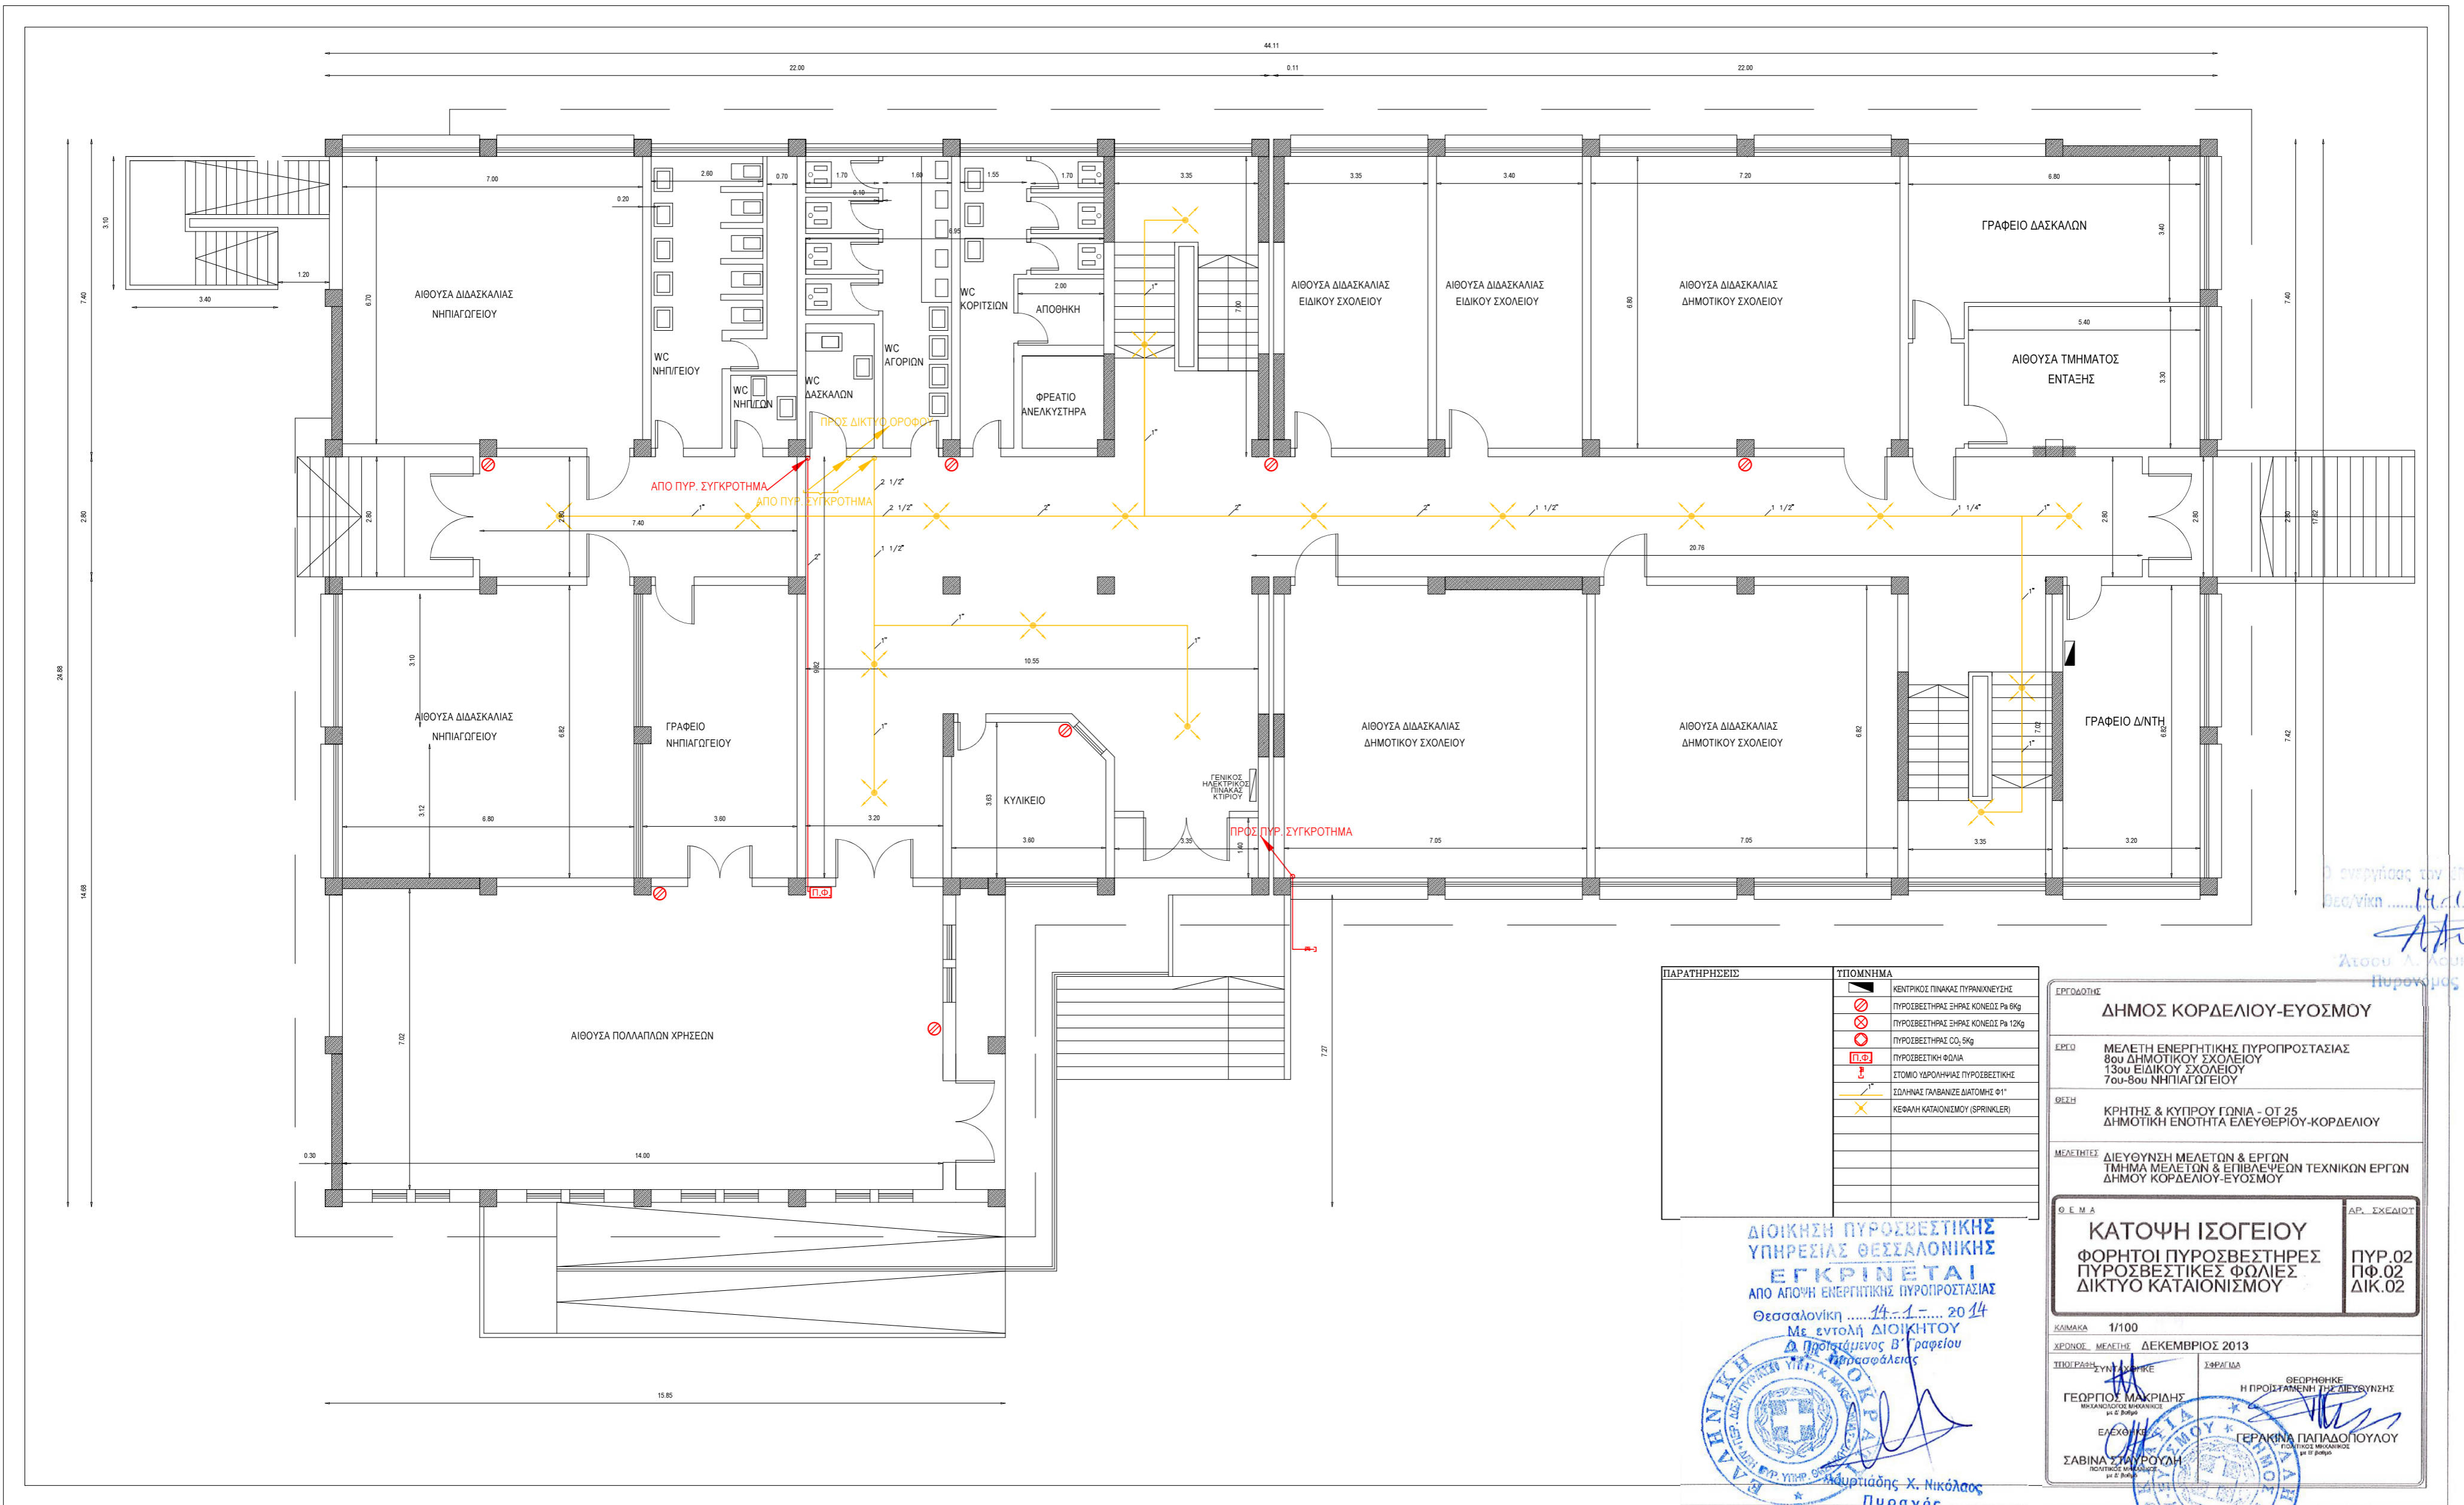


Επιβεβαίωση των σχεδίων  
 Βασίλειος ..... 14.11.2014  
 Α.Α.  
 Άντωνα Λ. Λαζαρίδης  
 Υπεύθυνος

ΠΑΡΑΤΗΡΗΣΕΙΣ	ΣΥΜΒΟΛΙΣΜΟΣ
	ΚΕΝΤΡΙΚΟΣ ΠΙΝΑΚΑΣ ΠΥΡΑΝΕΜΩΣΗΣ
	ΠΥΡΟΣΒΕΣΤΗΡΑΣ ΣΗΡΑΣ ΚΟΝΙΟΣ Pa 69g
	ΠΥΡΟΣΒΕΣΤΗΡΑΣ ΣΗΡΑΣ ΚΟΝΙΟΣ Pa 129g
	ΠΥΡΟΣΒΕΣΤΗΡΑΣ CO <sub>2</sub> 5kg
	ΠΥΡΟΣΒΕΣΤΗΡΑΣ ΦΟΙΒΑ
	ΣΤΟΜΟ ΥΔΡΟΦΗΓΙΑΣ ΠΥΡΟΣΒΕΣΤΗΡΗΣ
	ΣΣΔ/ΗΛΙΑΣ ΓΑΛΒΑΝΙΣΕ ΔΙΑΤΟΜΗΣ Φ1"
	ΚΕΦΑΛΗ ΚΑΤΑΙΟΝΙΣΜΟΥ (SPRINKLER)

ΔΙΟΙΚΗΣΗ ΠΥΡΟΣΒΕΣΤΙΚΗΣ  
 ΥΠΗΡΕΣΙΑΣ ΘΕΣΣΑΛΟΝΙΚΗΣ  
**ΕΓΚΡΙΝΕΤΑΙ**  
 ΑΠΟ ΑΓΟΡΗ ΕΝΕΡΓΗΤΙΚΗΣ ΠΥΡΟΠΡΟΣΤΑΣΙΑΣ  
 Θεσσαλονίκη ..... 14.11.2014  
 Με εντολή ΔΙΟΙΚΗΤΟΥ  
 Δ. Προϊστάμενος Β' Γραφείου  
 Ασφαλείας

Αστυνόμος Χ. Νικόλαος  
 Πυραγός

ΕΡΓΟΔΩΤΗΣ	
<b>ΔΗΜΟΣ ΚΟΡΔΕΛΙΟΥ-ΕΥΟΣΜΟΥ</b>	
ΕΣΚΟ	
ΜΕΛΕΤΗ ΕΝΕΡΓΗΤΙΚΗΣ ΠΥΡΟΠΡΟΣΤΑΣΙΑΣ 8ου ΔΗΜΟΤΙΚΟΥ ΣΧΟΛΕΙΟΥ 13ου ΕΙΔΙΚΟΥ ΣΧΟΛΕΙΟΥ 7ου-8ου ΝΗΠΙΑΓΩΓΕΙΟΥ	
ΘΕΣΗ	
ΚΡΗΤΗΣ & ΚΥΠΡΟΥ ΓΟΝΙΑ - ΟΤ 25 ΔΗΜΟΤΙΚΗ ΕΝΟΤΗΤΑ ΕΛΕΥΘΕΡΙΟΥ-ΚΟΡΔΕΛΙΟΥ	
ΜΕΛΕΤΗΤΕΣ	
ΔΙΕΥΘΥΝΣΗ ΜΕΛΕΤΩΝ & ΕΡΓΩΝ ΤΜΗΜΑ ΜΕΛΕΤΩΝ & ΕΠΙΒΛΕΨΕΩΝ ΤΕΧΝΙΚΩΝ ΕΡΓΩΝ ΔΗΜΟΥ ΚΟΡΔΕΛΙΟΥ-ΕΥΟΣΜΟΥ	
Ο.Ε.Μ.Α	ΑΡ. ΣΧΕΔΙΟΥ
<b>ΚΑΤΟΨΗ ΙΣΟΓΕΙΟΥ</b>	ΠΥΡ.02
ΦΟΡΗΤΟΙ ΠΥΡΟΣΒΕΣΤΗΡΕΣ	ΠΦ.02
ΠΥΡΟΣΒΕΣΤΙΚΕΣ ΦΟΛΙΕΣ	ΔΙΚ.02
ΔΙΚΤΥΟ ΚΑΤΑΙΟΝΙΣΜΟΥ	
ΚΩΔΙΚΑΣ	1/100
ΑΡΧΙΤΕΚΤΟΝΙΚΗ ΜΕΛΕΤΗ	ΔΕΚΕΜΒΡΙΟΣ 2013
ΥΠΟΓΡΑΦΗ ΣΧΕΔΙΑΣΤΗ	ΥΠΟΓΡΑΦΗ ΕΠΙΒΛΕΨΗ
ΓΕΩΡΓΙΟΣ ΜΑΚΡΙΑΝΣ ΜΗΧΑΝΟΛΟΓΟΣ ΑΡΧΙΤΕΚΤΟΝΟΣ 912 Σ. Φιλιππίδων	Η ΠΡΟΣΤΑΓΜΕΝΗ ΤΗΣ ΔΙΕΥΘΥΝΣΗΣ ΘΕΩΡΗΘΗΚΕ ΓΕΡΑΚΙΝΑ ΠΑΠΑΔΟΠΟΥΛΟΥ ΤΕΧΝΙΚΟΣ ΜΗΧΑΝΙΚΟΣ 912 Σ. Φιλιππίδων
ΕΛΕΓΧΟΣ	
ΣΑΒΙΝΑ ΣΤΑΥΡΟΥ ΠΟΛΙΤΙΚΟΣ ΜΗΧΑΝΙΚΟΣ 912 Σ. Φιλιππίδων	

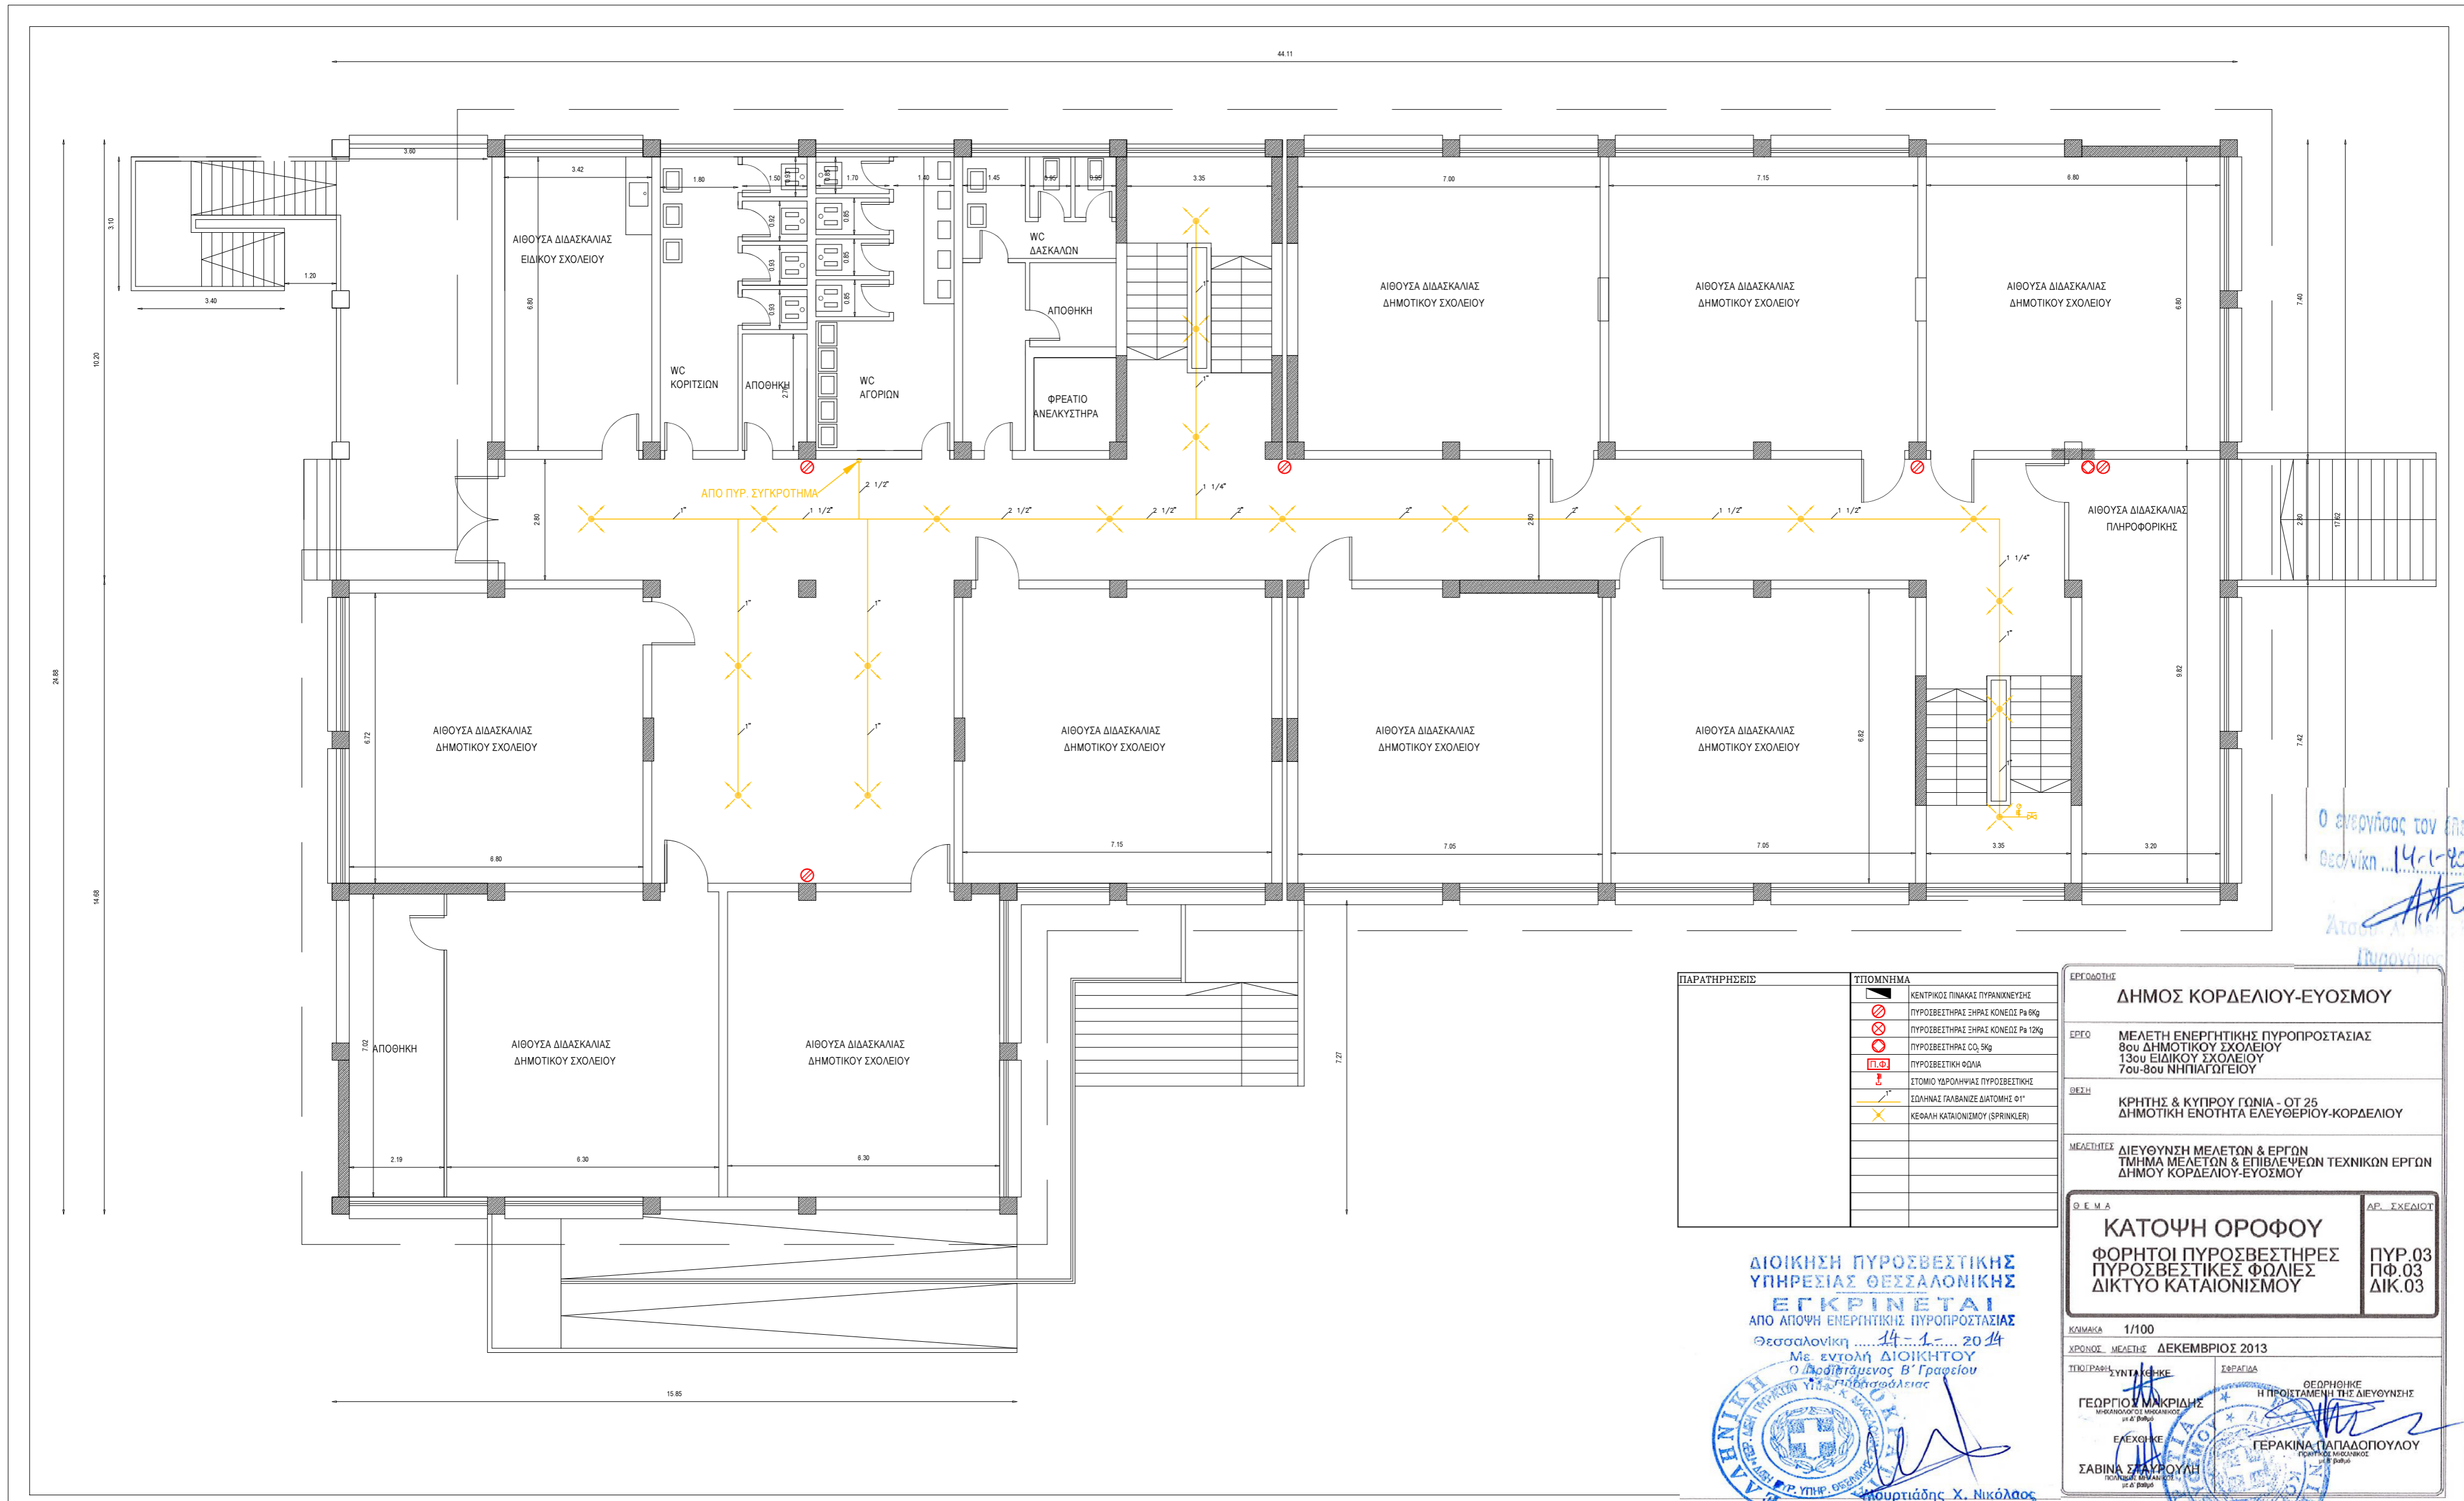

Ο ανεργήσας τον έλεγχον  
 θεσ/νικη 14-1-2014  
 Απο: Α. Ν. Νικολάου  
 Προϊστάμενος

ΠΑΡΑΤΗΡΗΣΕΙΣ	ΣΥΜΒΟΛΟ	ΠΙΣΤΟΤΗΤΑ
	⚡	ΚΕΝΤΡΙΚΟΣ ΠΙΝΑΚΑΣ ΠΥΡΑΝΑΓΩΓΗΣ
	⊗	ΠΥΡΟΣΒΕΣΤΗΡΑΣ ΕΠΙΡΑΣ ΚΩΝΕΣ Pa 6kg
	⊗	ΠΥΡΟΣΒΕΣΤΗΡΑΣ ΕΠΙΡΑΣ ΚΩΝΕΣ Pa 12kg
	⊗	ΠΥΡΟΣΒΕΣΤΗΡΑΣ CO2 5kg
	☒	ΠΥΡΟΣΒΕΣΤΗΡΑΣ ΦΩΛΙΑ
	⬇	ΣΤΟΜΙΟ ΎΔΡΟΚΗΛΙΑΣ ΠΥΡΟΣΒΕΣΤΗΡΑΣ
	⌈	ΣΩΛΗΝΑΣ ΓΑΛΒΑΝΙΣΕ ΔΙΑΤΟΜΗΣ Φ1"
	✕	ΚΕΦΑΛΗ ΚΑΤΑΙΟΝΙΣΜΟΥ (SPRINKLER)

ΔΙΟΙΚΗΣΗ ΠΥΡΟΣΒΕΣΤΙΚΗΣ  
 ΥΠΗΡΕΣΙΑΣ ΘΕΣΣΑΛΟΝΙΚΗΣ  
**ΕΓΚΡΙΝΕΤΑΙ**  
 ΑΠΟ ΔΙΟΙΚΗΣΗ ΕΝΕΡΓΗΤΙΚΗΣ ΠΥΡΟΠΡΟΣΤΑΣΙΑΣ  
 Θεσσαλονίκη 14-1-2014  
 Με εντολή ΔΙΟΙΚΗΤΟΥ  
 Ο Διορισμένος Β' Γραφείου  
 Γ. Νικολάου

Νικολάου Χ. Νικόλαος  
 Πυραγός

ΕΡΓΟΔΩΤΗΣ	<b>ΔΗΜΟΣ ΚΟΡΔΕΛΙΟΥ-ΕΥΟΣΜΟΥ</b>	
ΕΡΓΟ	ΜΕΛΕΤΗ ΕΝΕΡΓΗΤΙΚΗΣ ΠΥΡΟΠΡΟΣΤΑΣΙΑΣ 8ου ΔΗΜΟΤΙΚΟΥ ΣΧΟΛΕΙΟΥ 13ου ΕΙΔΙΚΟΥ ΣΧΟΛΕΙΟΥ 7ου-8ου ΝΗΠΙΑΓΩΓΕΙΟΥ	
ΒΕΣΗ	ΚΡΗΤΗΣ & ΚΥΠΡΟΥ ΓΩΝΙΑ - ΟΤ 25 ΔΗΜΟΤΙΚΗ ΕΝΟΤΗΤΑ ΕΛΕΥΘΕΡΙΟΥ-ΚΟΡΔΕΛΙΟΥ	
ΜΕΛΕΤΗΣΤΕΣ	ΔΙΕΥΘΥΝΣΗ ΜΕΛΕΤΩΝ & ΕΡΓΩΝ ΤΜΗΜΑ ΜΕΛΕΤΩΝ & ΕΠΙΒΛΕΨΕΩΝ ΤΕΧΝΙΚΩΝ ΕΡΓΩΝ ΔΗΜΟΥ ΚΟΡΔΕΛΙΟΥ-ΕΥΟΣΜΟΥ	
Θ. Ε. Μ. Α.	<b>ΚΑΤΟΨΗ ΟΡΟΦΟΥ</b>	ΔΡ. ΣΧΕΔΙΩΤ
	ΦΟΡΗΤΟΙ ΠΥΡΟΣΒΕΣΤΗΡΕΣ ΠΥΡΟΣΒΕΣΤΙΚΕΣ ΦΩΛΙΕΣ ΔΙΚΤΥΟ ΚΑΤΑΙΟΝΙΣΜΟΥ	ΠΥΡ.03 ΠΦ.03 ΔΙΚ.03
ΚΩΣΚΑ	1/100	
ΧΡΟΝΟΣ ΜΕΛΕΤΗΣ	ΔΕΚΕΜΒΡΙΟΣ 2013	
ΣΥΝΤΑΚΤΗΣ	ΣΦΡΑΓΙΔΑ	ΘΕΩΡΗΘΗΚΕ
ΓΕΩΡΓΙΟΣ ΜΑΚΡΩΝΙΔΗΣ Προϊστάμενος ΠΥΡ. ΥΠ.Θ.		Η ΠΡΟΪΣΤΑΜΕΝΗ ΤΗΣ ΔΙΕΥΘΥΝΣΗΣ
ΕΛΕΧΘΗΚΕ		ΓΕΡΑΚΙΝΑ ΠΑΠΑΔΟΠΟΥΛΟΥ Προϊστάμενη ΠΥΡ. ΥΠ.Θ.
ΣΑΒΙΝΑ ΣΤΑΥΡΟΥΛΗ Προϊστάμενη ΠΥΡ. ΥΠ.Θ.		