

ΠΑΡΑΤΗΡΗΣΕΙΣ	ΤΥΠΟΜΗΜΑ
	11-112
	ΑΠΡΟΣΤΑΤΕΥΤΗ ΟΔΕΥΣΗ
	ΔΙΑΦΥΓΗΣ
	ΑΠΟΣΤΑΣΗ
	ΑΠΟΜΑΚΡΥΝΣΜΕΝΟΥ ΣΗΜΕΙΟΥ
	ΑΠΟ ΠΟΡΤΑ ΑΙΘΟΥΣΑΣ
	ΥΛΙΚΑ ΚΑΤΑΣΚΕΥΗΣ
	ΧΑΡΑΚΤΗΡΙΣΜΟΣ ΧΩΡΩΝ
	ΕΜΒΑΔΑ ΧΩΡΩΝ
	ΠΑΡΑΘΥΡΟ
	ΠΟΡΤΑ
	ΠΥΡΩΔΑΜΕΡΙΣΜΑ ΔΠ 60

ΕΓΓΡΑΦΗ

ΔΗΜΟΣ ΚΟΡΔΕΛΙΟΥ-ΕΥΟΣΜΟΥ

ΕΡΓΟ ΣΧΟΛΙΚΟ ΣΥΓΚΡΟΤΗΜΑ
8ου ΔΗΜΟΤΙΚΟΥ ΣΧΟΛΕΙΟΥ
13ου ΕΙΔΙΚΟΥ ΣΧΟΛΕΙΟΥ
7ου-8ου ΝΗΠΙΑΓΩΓΕΙΟΥ

ΘΕΣΗ ΚΡΗΤΗΣ & ΚΥΠΡΟΥ ΓΩΝΙΑ - ΟΤ 25
ΔΗΜΟΤΙΚΗ ΕΝΟΤΗΤΑ ΕΛΕΥΘΕΡΙΟΥ-ΚΟΡΔΕΛΙΟΥ

ΜΕΛΕΤΗΣΤΕΣ ΔΙΕΥΘΥΝΣΗ ΜΕΛΕΤΩΝ & ΕΡΓΩΝ
ΤΜΗΜΑ ΜΕΛΕΤΩΝ & ΕΠΙΒΛΕΨΕΩΝ ΤΕΧΝΙΚΩΝ ΕΡΓΩΝ
ΔΗΜΟΥ ΚΟΡΔΕΛΙΟΥ-ΕΥΟΣΜΟΥ

Σ.Ε.Μ.Α. ΔΡ. ΣΧΕΔΙΟΥ

ΠΑΘΗΤΙΚΗ ΠΥΡΟΠΡΟΣΤΑΣΙΑ Π.01
ΚΑΤΟΨΗ ΥΠΟΓΕΙΟΥ

ΚΑΙΜΑΚΑ 1/100

ΧΡΟΝΟΣ ΜΕΛΕΤΗΣ ΔΕΚΕΜΒΡΙΟΣ 2013

ΥΠΟΓΡΑΦΗ ΣΥΝΤΑΧΘΙΚΗΣ ΣΦΡΑΓΙΔΑ


ΑΝΑΣΤΑΣΙΑ ΜΑΡΜΑΡΙΑΟΥ ΑΡΧΙΤΕΚΤΟΝ ΜΗΧΑΝΙΚΟΣ ΔΠ 60/Β

ΘΕΩΡΗΣΗ Η ΠΡΟΪΣΤΑΤΕΥΤΗ ΤΗΣ ΔΙΕΥΘΥΝΣΗΣ

ΕΛΕΧΤΗΣ ΣΑΒΙΝΑ ΣΤΥΡΟΥΛΗ ΚΟΙΝΩΝΙΚΟΣ ΜΗΧΑΝΙΚΟΣ ΔΠ 60/Β

ΓΕΡΑΚΙΝΑ ΠΑΠΑΔΟΠΟΥΛΟΥ ΠΛΗΡΩΝ ΕΞΟΥΣΙΩΧΕΝΗ ΕΠΙΣΤΗΜΟΝΙΚΗ



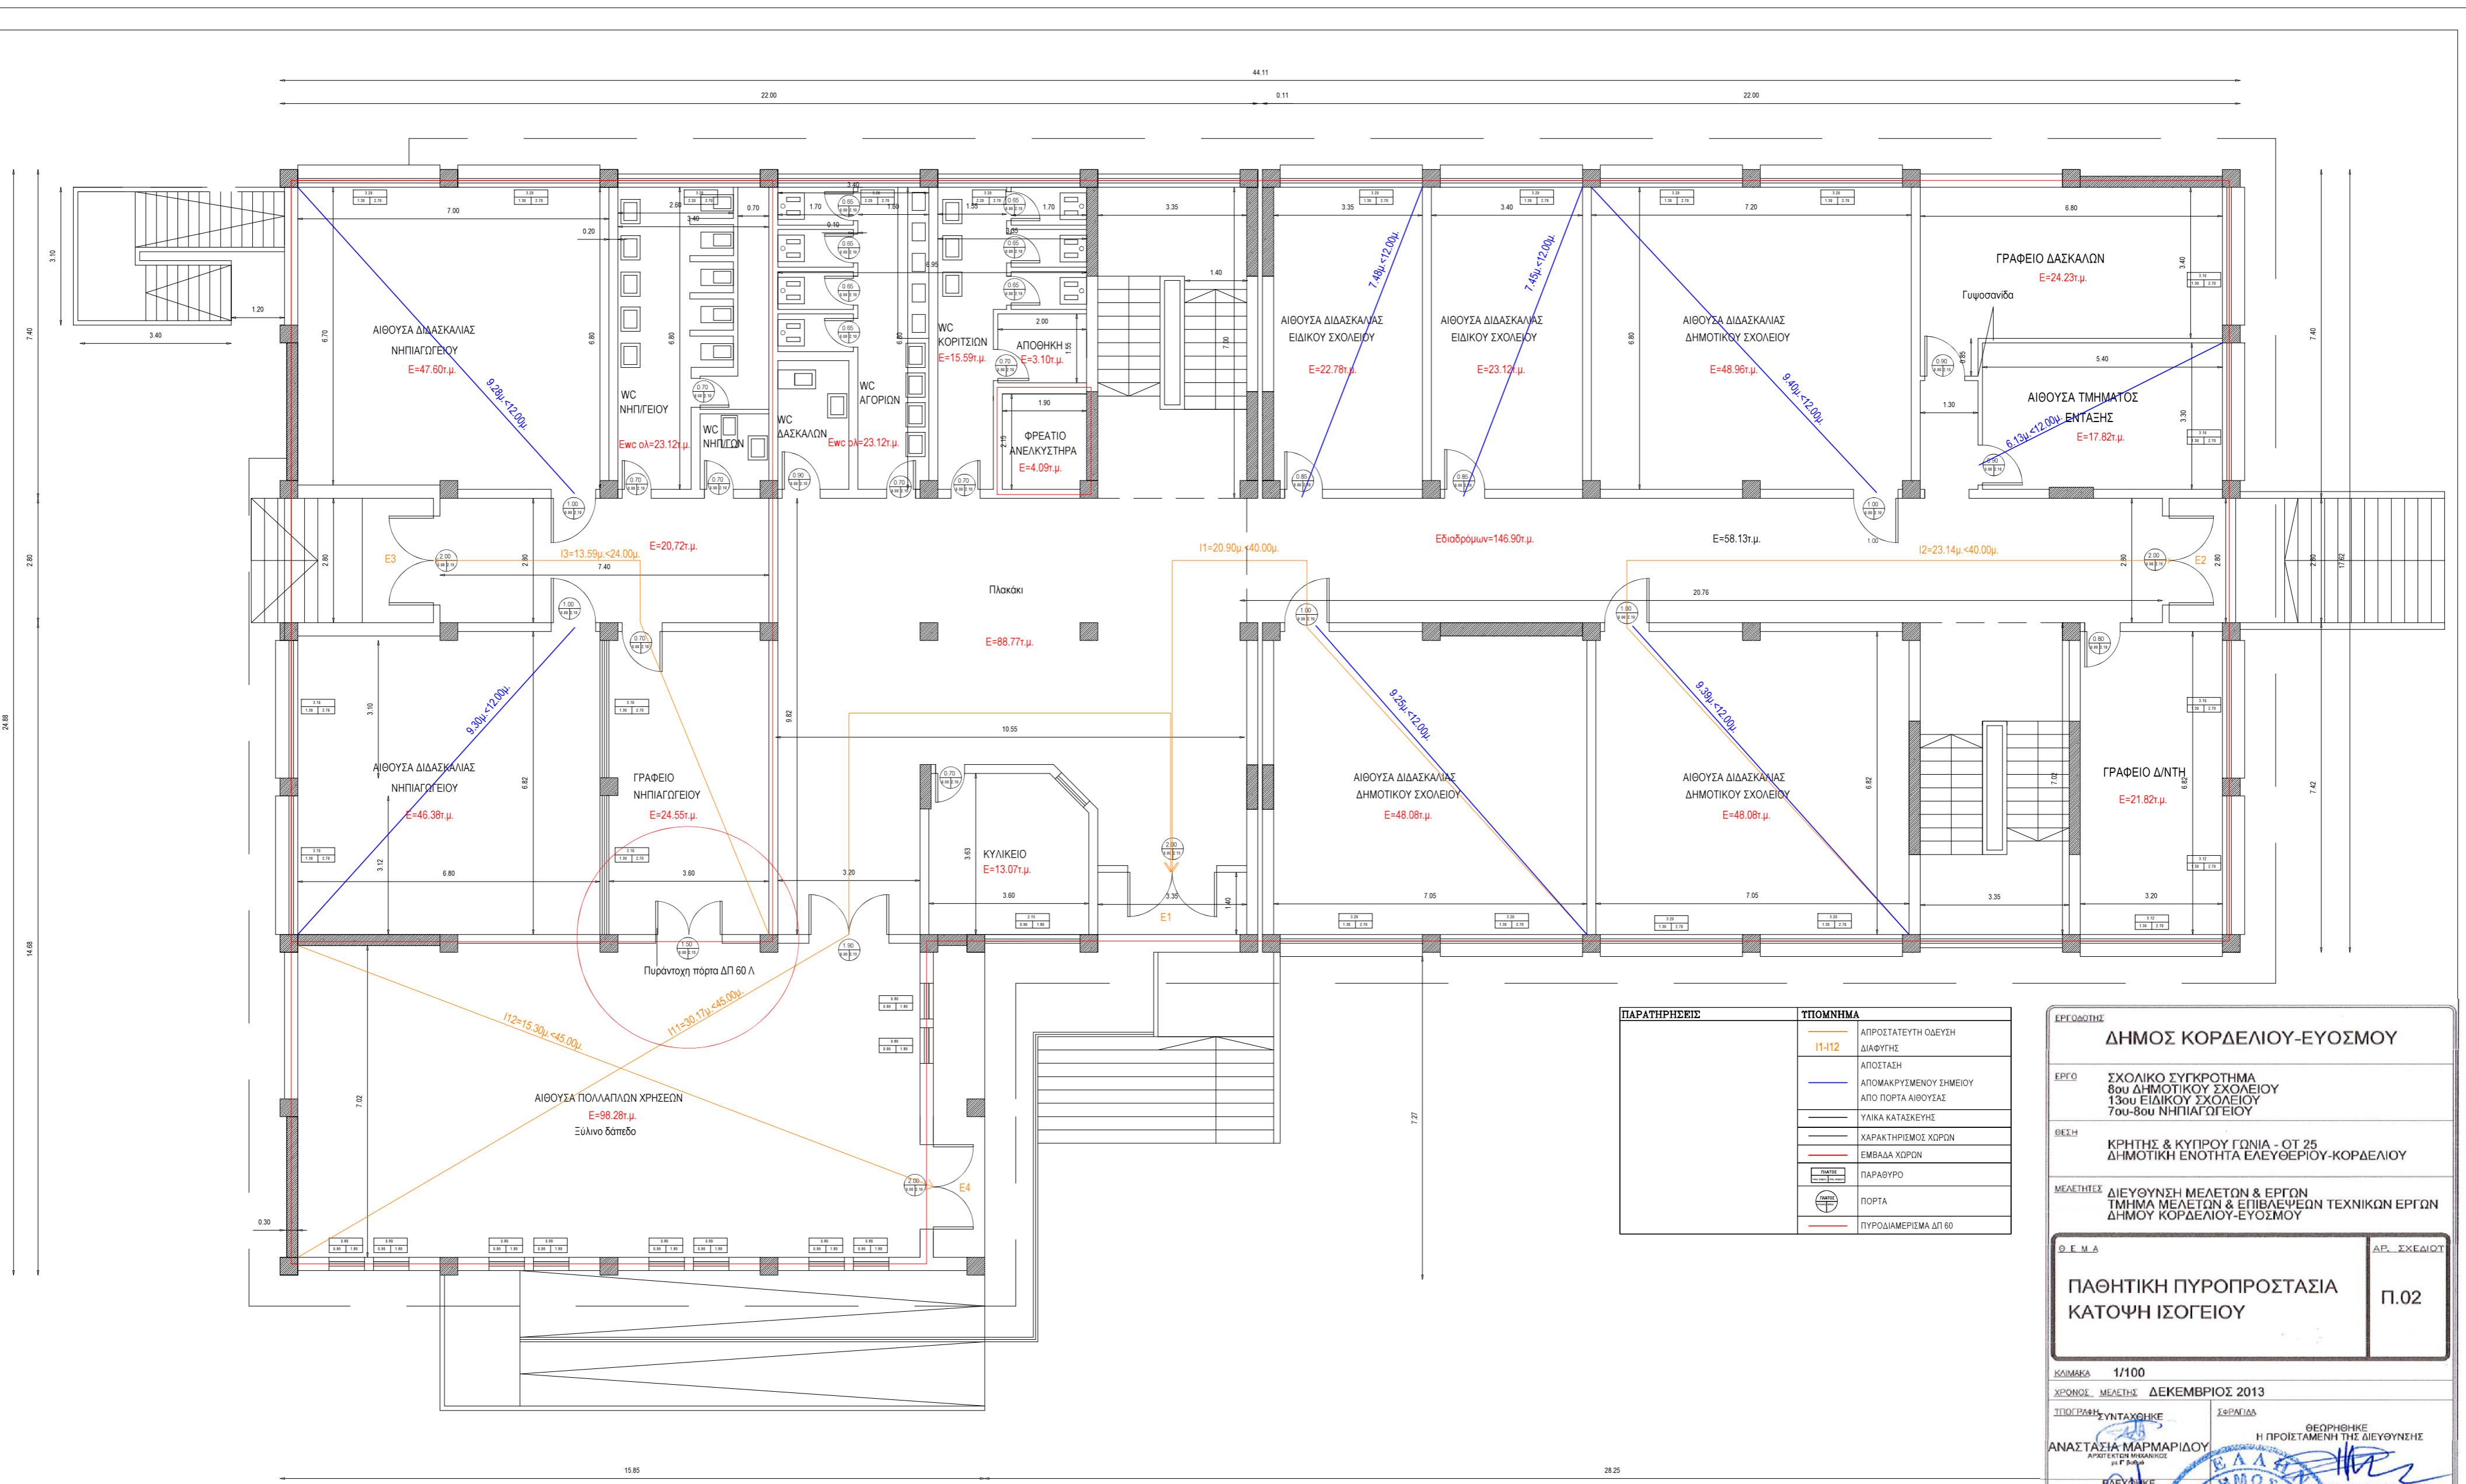

ΠΑΡΑΤΗΡΗΣΕΙΣ	ΣΥΜΒΟΛΙΣΜΟΣ
	11-112
	ΑΠΟΣΤΑΣΗ
	ΑΠΟΜΑΚΡΥΝΜΕΝΟΥ ΣΗΜΕΙΟΥ ΑΠΟ ΠΟΡΤΑ ΑΙΘΟΥΣΑΣ
	ΥΛΙΚΑ ΚΑΤΑΣΚΕΥΗΣ
	ΧΑΡΑΚΤΗΡΙΣΜΟΣ ΧΩΡΩΝ
	ΕΜΒΑΔΑ ΧΩΡΩΝ
	ΠΑΡΑΒΥΡΟ
	ΠΟΡΤΑ
	ΠΥΡΟΔΙΑΜΕΡΙΣΜΑ ΔΠ 60

ΕΡΓΟΔΩΤΗΣ
ΔΗΜΟΣ ΚΟΡΔΕΛΙΟΥ-ΕΥΟΣΜΟΥ

ΕΡΓΟ
 ΣΧΟΛΙΚΟ ΣΥΓΚΡΟΤΗΜΑ
 8ου ΔΗΜΟΤΙΚΟΥ ΣΧΟΛΕΙΟΥ
 13ου ΕΙΔΙΚΟΥ ΣΧΟΛΕΙΟΥ
 7ου-8ου ΝΗΠΙΑΓΩΓΕΙΟΥ

ΘΕΣΗ
 ΚΡΗΤΗΣ & ΚΥΠΡΟΥ ΓΩΝΙΑ - ΟΤ 25
 ΔΗΜΟΤΙΚΗ ΕΝΟΤΗΤΑ ΕΛΕΥΘΕΡΙΟΥ-ΚΟΡΔΕΛΙΟΥ

ΜΕΛΕΤΗΤΕΣ
 ΔΙΕΥΘΥΝΣΗ ΜΕΛΕΤΩΝ & ΕΡΓΩΝ
 ΤΜΗΜΑ ΜΕΛΕΤΩΝ & ΕΠΙΒΛΕΨΕΩΝ ΤΕΧΝΙΚΩΝ ΕΡΓΩΝ
 ΔΗΜΟΥ ΚΟΡΔΕΛΙΟΥ-ΕΥΟΣΜΟΥ

Δ.Ε.Μ.Δ. **ΠΑΘΗΤΙΚΗ ΠΥΡΟΠΡΟΣΤΑΣΙΑ ΚΑΤΟΨΗ ΙΣΟΓΕΙΟΥ** ΔΡ. ΣΧΕΔΙΩΤ **Π.02**

ΚΩΔΙΚΟΣ 1/100
 ΧΡΟΝΟΣ ΜΕΛΕΤΗΣ ΔΕΚΕΜΒΡΙΟΣ 2013

ΤΙΤΛΟΣ ΜΕΛΕΤΗΣ ΣΥΝΤΑΧΘΗΚΕ ΣΧΕΔΙΑΣΘΗΚΕ


ΑΝΑΣΤΑΣΙΑ ΜΑΡΜΑΡΙΔΟΥ ΑΡΧΙΤΕΚΤΟΝΙΚΗ ΜΕΛΕΤΗ

ΕΛΕΓΧΘΗΚΕ

ΣΑΒΙΝΑ ΣΤΑΥΡΟΥΛΗ ΑΡΧΙΤΕΚΤΟΝΙΚΗ ΜΕΛΕΤΗ

ΘΕΩΡΗΘΗΚΕ Η ΠΡΟΪΤΑΜΕΝΗ ΤΗΣ ΔΙΕΥΘΥΝΣΗΣ

ΓΕΡΑΚΙΝΑ ΠΑΠΑΔΟΠΟΥΛΟΥ

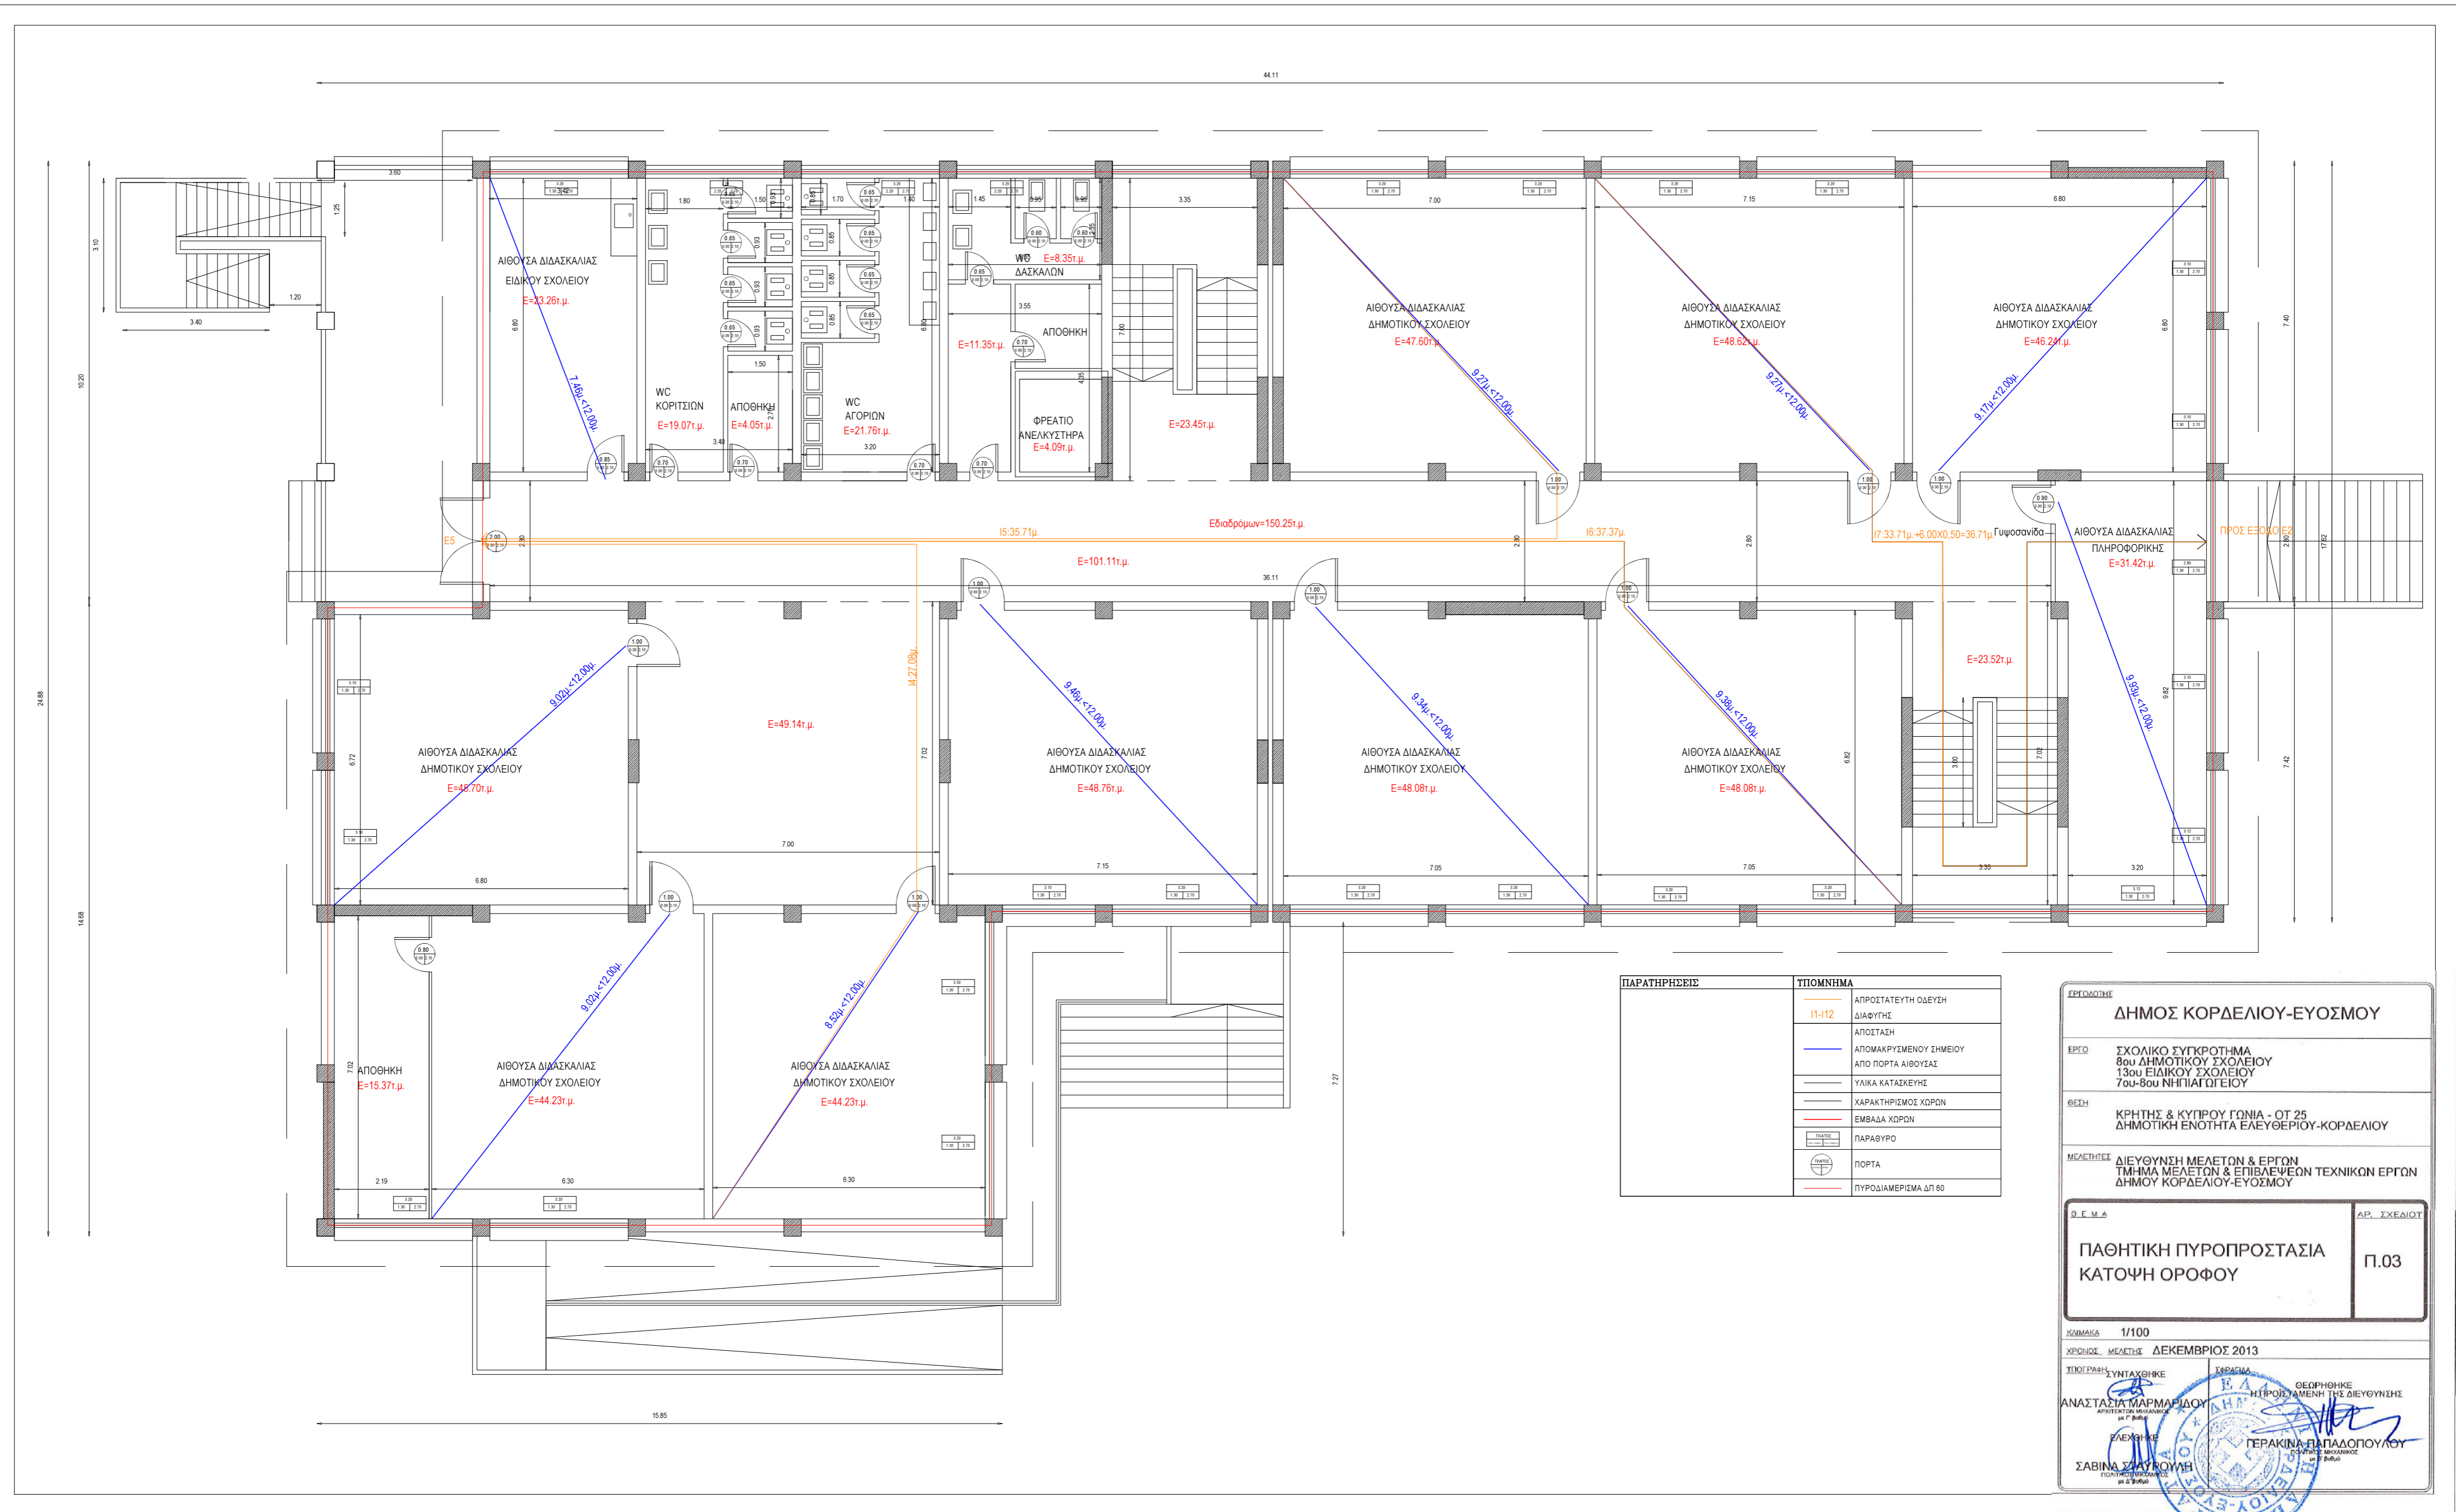

ΠΑΡΑΤΗΡΗΣΕΙΣ	ΣΥΜΒΟΛΙΣΜΟΣ	ΤΥΠΟΜΗΜΑ
	11-112	ΑΠΡΟΣΤΑΤΕΥΤΗ ΟΔΕΥΣΗ ΔΙΑΦΥΓΗΣ
		ΑΠΟΣΤΑΣΗ
		ΑΠΟΜΑΚΡΥΝΜΕΝΟΥ ΣΗΜΕΙΟΥ ΑΠΟ ΠΟΡΤΑ ΑΙΘΟΥΣΑΣ
		ΥΛΙΚΑ ΚΑΤΑΣΚΕΥΗΣ
		ΧΑΡΑΚΤΗΡΙΣΜΟΣ ΧΩΡΩΝ
		ΕΜΒΑΔΑ ΧΩΡΩΝ
		ΠΑΡΑΘΥΡΟ
		ΠΟΡΤΑ
		ΠΥΡΟΔΙΑΜΕΡΙΣΜΑ ΔΠ 60

ΕΡΓΟΔΟΤΗΣ
ΔΗΜΟΣ ΚΟΡΔΕΛΙΟΥ-ΕΥΟΣΜΟΥ

ΕΡΓΟ
 ΣΧΟΛΙΚΟ ΣΥΓΚΡΟΤΗΜΑ
 8ου ΔΗΜΟΤΙΚΟΥ ΣΧΟΛΕΙΟΥ
 13ου ΕΙΔΙΚΟΥ ΣΧΟΛΕΙΟΥ
 7ου-8ου ΝΗΠΙΑΓΩΓΕΙΟΥ

ΘΕΣΗ
 ΚΡΗΤΗΣ & ΚΥΠΡΟΥ ΓΩΝΙΑ - ΟΤ 25
 ΔΗΜΟΤΙΚΗ ΕΝΟΤΗΤΑ ΕΛΕΥΘΕΡΙΟΥ-ΚΟΡΔΕΛΙΟΥ

ΜΕΛΕΤΗΤΕΣ
 ΔΙΕΥΘΥΝΣΗ ΜΕΛΕΤΩΝ & ΕΡΓΩΝ
 ΤΜΗΜΑ ΜΕΛΕΤΩΝ & ΕΠΙΒΛΕΨΕΩΝ ΤΕΧΝΙΚΩΝ ΕΡΓΩΝ
 ΔΗΜΟΥ ΚΟΡΔΕΛΙΟΥ-ΕΥΟΣΜΟΥ

Ο.Ε.Μ.Α.
ΠΑΘΗΤΙΚΗ ΠΥΡΟΠΡΟΣΤΑΣΙΑ
ΚΑΤΟΦΗ ΟΡΟΦΟΥ

ΑΡ. ΣΧΕΔΙΟΥ
Π.03

ΚΩΣΚΑΔΑ 1/100
ΧΡΟΝΟΣ ΜΕΛΕΤΗΣ ΔΕΚΕΜΒΡΙΟΣ 2013

ΣΥΝΤΑΧΘΗΚΕ
 ΑΝΑΣΤΑΣΙΑ ΜΑΡΜΑΡΙΔΟΥ
 ΑΡΧΙΤΕΚΤΟΝΟΣ ΜΕΛΕΤΗΤΡΙΑ
 Μ.Γ.Μ.Ε.

ΕΛΕΓΧΘΗΚΕ
 ΣΑΒΙΝΑ ΖΗΛΟΥΜΗ
 ΠΟΛΥΤΕΧΝΙΚΟΣ
 Μ.Γ.Μ.Ε.

ΕΠΙΒΛΕΨΗ
 ΓΕΡΑΚΙΝΑ ΠΑΠΑΔΟΠΟΥΛΟΥ
 ΕΠΙΒΛΕΠΟΥΣΑ ΤΕΧΝΙΚΗ
 Μ.Γ.Μ.Ε.